РАЗРЕШЕНИЕ НА ВВОД ОБЪЕКТА В ЭКСПЛУАТАЦИЮ

D 1 D	-
Раздел 1. Реквизиты разрешения на ввод о	
1.1. Дата разрешения на ввод объекта в эксплуатацию	22.11.2024
<2>:	
1.2. Номер разрешения на ввод объекта в эксплуатацию	54-32-31-2024
<3>;	
1.3. Наименование органа (организации) <4>:	Администрация города Бердска
	НСО
1.4. Дата внесения изменений или исправлений <5>:	
Раздел 2. Информация о заст	
2.1. Сведения о физическом лице или индивидуальном п	редпринимателе:
2.1.1. Фамилия:	
2.1.2. Имя:	
2.1.3. Отчество <6>:	
2.1.4. ИНН:	
2.1.5. ОГРНИП <7>:	
2.2. Сведения о юридическом лице:	
2.2.1. Полное наименование <8>:	Общество с ограниченной
	ответственностью
	«Специализированный застройщик
	«СтройРегионСервис»
2.2.2. ИНН:	5408172453
2.2.3. ОГРН:	1025403654715
Раздел 3. Информация об объекте капита	
3.1. Наименование объекта капитального строительства	Многоквартирный жилой дом № 9
(этапа) в соответствии с проектной документацией:	с встроенными нежилыми
(Status) b coordereration of appearment gody mentalgien.	помещениями на 1 этаже в г.
	Бердске, микрорайон «Южный», в
	районе ул. Салаирской
3.2. Вид выполненных работ в отношении объекта	Строительство
капитального строительства <9>:	Строительство
3.3. Адрес (местоположение) объекта капитального строг	тельства <10>
3.3.1. Субъект Российской Федерации:	Новосибирская область
3.3.2. Муниципальный район, муниципальный округ.	Городской округ
городской округ или внутригородская территория (для	т ородской округ
городов федерального значения) в составе субъекта	
Российской Федерации, федеральная территория:	
3.3.3. Городское или сельское поселение в составе	
муниципального района (для муниципального района)	
или внутригородского района городского округа (за	
исключением зданий, строений, сооружений,	
расположенных на федеральных территориях):	
3.3.4. Тип и наименование населенного пункта:	город Бердск
3.3.5. Наименование элемента планировочной	микрорайон
структуры:	, IO , ,
3.3.6. Наименование элемента улично-дорожной сети:	микрорайон «Южный», в районе
227 7	ул. Салаирской
3.3.7. Тип и номер здания (сооружения):	
Раздел 4. Информация о земелы	
4.1. Кадастровый номер земельного участка (земельных	54:32:010447:7337
участков), в границах которого (которых) расположен	
объект капитального строительства <11>:	
Раздел 5. Сведения о разрешении на строительство, на с	
строительство, реконструкция объекта капи	
5.1. Дата разрешения на строительство:	19.12.2022

5.2. Номер разрешения на строительство:	54-32-81-2022
5.3. Наименование органа (организации), выдавшего	Администрация города Бердска
разрешение на строительство:	НСО
Раздел 6. Фактические показатели объекта капиталь	
техническом плане < 1	2>
6.Х. Наименование объекта капитального	Многоквартирный жилой дом № 9
строительства, предусмотренного проектной	с встроенными нежилыми
документацией <13>:	помещениями на 1 этаже в г.
	Бердске, микрорайон «Южный», в
	районе ул. Салаирской
6.Х.1. Вид объекта капитального строительства <14>:	Здание
6.Х.2. Назначение объекта <15>:	Многоквартирный дом
6.Х.3. Кадастровый номер реконструированного	
объекта капитального строительства <16>:	
6.X.4. Площадь застройки (кв. м) <17>:	2321,1
6.Х.4.1. Площадь застройки части объекта	W 85-00
капитального строительства (кв. м) <18>:	
6.X.5. Площадь (кв. м) <19>:	16647,5
6.Х.5.1. Площадь части объекта капитального	
строительства (кв. м) <20>:	
6.Х.б. Площадь нежилых помещений (кв. м):	152.8
6.Х.7. Общая площадь жилых помещений (с учетом	11746,4
балконов, лоджий, веранд и террас) (кв. м):	
6.Х.7.1. Общая площадь жилых помещений (за	10907,4
исключением балконов, лоджий, веранд и террас)	
(кв.м):	
6.Х.8. Количество помещений (штук):	198
6.Х.9. Количество нежилых помещений (штук):	4
6.Х.10. Количество жилых помещений (штук):	194
6.Х.11. в том числе квартир (штук):	194
6.Х.12. Количество машино-мест (штук):	
6.Х.13. Количество этажей:	10
6.Х.14. в том числе, количество подземных этажей:	1
6.Х.15. Вместимость (человек):	
6.X.16. Высота (м):	31,4
6.Х.17. Класс энергетической эффективности (при	C
наличии) <21>:	C
6.X.18. Иные показатели <22>:	Согласно проектной документации
0.71.10. Finale florasatesta \222	жилая площадь квартир 5756,53
6.Х.19. Дата подготовки технического плана:	KB.M. 05.10.2024
6.Х.20. Страховой номер индивидуального лицевого	080-384-200 43
	080-384-200 43
счета кадастрового инженера по тетовившего технический план:	
технический план.	
Заместитель главы атминистрации	
	Ю И П
по строительству полина органа подпись	Ю.И. Чудновец
(организации), осуществляющего вытым	инициалы, фамилия
разрешения на ввод объекта в	
эксплуатацию Новосибирская	



АДМИНИСТРАЦИЯ ГОРОДА БЕРДСКА

ПОСТАНОВЛЕНИЕ

25. 11. 2024

№ <u>5018/65</u>

О присвоении почтового адреса: Российская Федерация, Новосибирская область, городской округ город Бердск, город Бердск, улица Солнечная, дом 38

В соответствии с Федеральным законом от 06.10.2003 № 131-ФЗ «Об общих принципах организации местного самоуправления в Российской Федерации», постановлением Правительства Российской Федерации от 19.11.2014 № 1221 «Об утверждении Правил присвоения, изменения и аннулирования адресов», руководствуясь Уставом города Бердска, рассмотрев заявление ООО «СЗ«СРС», учитывая разрешение на строительство от 19.12.2022 № 54-32-81-2022, разрешение на ввод объекта в эксплуатацию от 22.11.2024 № 54-32-31-2024, с целью упорядочения реестра адресов объектов недвижимости города Бердска ПОСТАНОВЛЯЮ:

- 1. Многоквартирному жилому дому № 9 с встроенными нежилыми помещениями на 1 этаже в г. Бердске, микрорайон «Южный», в районе ул. Салаирской, общей площадью 16647,5 кв.м., расположенному на земельном участке общей площадью 10 361,0 кв.м. с кадастровым номером 54:32:010447:7337, присвоить почтовый адрес: Российская Федерация, Новосибирская область, городской округ город Бердск, город Бердск, улица Солнечная, дом 38.
- 2. Рекомендовать ООО «СЗ«СРС» установить на фасаде многоквартирного жилого дома указатель, содержащий информацию о почтовом адресе.

И.о. Главы города Бердска

УПРАВЛЕНИЕ

ВОКУМЕНТАЦИОННОГО

ОТПЕЧЕНИЯ

НЕГОЛЯ

С.П. Лавров



ооо «ГЕОСИТИ»

630054, г. Новосибирск, ул. Титова, 29/1 ИНН 5404397738 КПП 540401001 ОГРН 1095404017610 р/с 40702810023230000695ФИЛИАЛ "НОВОСИБИРСКИЙ" АО "АЛЬФА-БАНК" тел./факс.344-35-31, 355-44-48 E-mail: ooo_geocity@mail.ru

ПОЭТАЖНЫЙ ПЛАН ЗДАНИЯ

Многоквартирный жилой дом № 9

Общая площадь объекта: 16647,5 кв.м.

Общая площадь помещений объекта: 16339,9 кв.м.

Местоположение: Российская Федерация, Новосибирская область, город Бердск, микрорайон "Южный", в районе ул. Салаирской.

Кадастровый номер земельного участка, на котором расположено здание — 54:32:010447:7337.

Паспорт составлен по состоянию на

25 »

сентября

2024 г.



Кадастровый инженер

The

/Зорина У. В./

					Э	ксплика	шия						
				к поэ			ания (стр	оения),					
		женн переул		городе (другом поселении) микрорайон "Южный", в		•	•		од Бердс	к	дом №	9	
по	ул. (1	тереу.	іку)	микрориион Южный, в	риионе у.	n. Canau	рскои				дом ж	,	
							о внутрен			H.			
					Нея	килая в.т.ч.	1		лая г.ч.	вера	0.1		
		_		Назначение		B.1. 1.	요	В.	. 1.	ac, 1	бще		
		риса		частей			арти			терр	ий о		1 IIO
/, пия)O/I9(КИН	помещений			b KB			HOB,	щен	_	ения
Литер по плану, литер помещения		Номер квартиры/офиса	Номер помещения						_	Лоджий,балконов, террас, веранд и кладовых	Площадь помещений общего пользования	Итого по этажу	Высота помещения по внутреннему обмеру
11 O II		KBa	ПОМ			ная) Elli		бная	ій,ба	цдь г	E 011	а по
Литер по плану, литер помещени	Этаж	эмер	эмер		Общая	Основная	ощая	о Жилая	Подсобная	Лоджий,бал и кладовых	Площадь пом	0.107	Высота помещения г внутреннему обмеру
<u>占</u> 1	<u>රි</u>	<u>H</u>	<u>Н</u> 4	5	6	7	Ö	×	10	11	12	13	28 H 14
1	п	3	1	коридор	0	/	0	9	10	11	9,0	9,0	2,65
			2	техподполье							15,8	15,8	"
			3	техподполье							32,8	32,8	"
			4	техподполье							22,1	22,1	"
			5	техподполье							47,1	47,1	"
			6	техподполье							67,1	67,1	"
			7	электрощитовая							10,8	10,8	"
			8	техподполье							39,1	39,1	"
			9	узел ввода							22,4	22,4	"
			10	техподполье							21,9	21,9	"
			11	техподполье							20,1	20,1	"
			12	водомерный узел							6,4	6,4	"
			13	ИТП							36,9	36,9	"
			14	техподполье							26,0	26,0	"
			15	насосная							13,6	13,6	"
			16	техподполье							59,4	59,4	"
			17	техподполье							15,0	15,0	"
			18	техподполье							31,8	31,8	"
			19	техподполье							32,8	32,8	"
			20	техподполье							14,9	14,9	"
			21	техподполье							32,0	32,0	"
			22	техподполье							59,4	59,4	"
			23	техподполье							39,9	39,9	"
			24	техподполье							14,9	14,9	"
			25	техподполье							31,8	31,8	"
			26	техподполье							32,9	32,9	"
			27	техподполье							17,0	17,0	"
			28	техподполье							59,2	59,2	"
			29	техподполье							15,1	15,1	"
			30	техподполье							31,8	31,8	"
			31	техподполье							31,8	31,8	"
			32	техподполье							15,1	15,1	"
			33	техподполье							59,4	59,4	"
			34	техподполье							32,7	32,7	"
			35	техподполье							59,5	59,5	"
			36	техподполье							14,7	14,7	"
			37	техподполье							31,9	31,9	"
			38	техподполье							47,3	47,3	"
			39	техподполье							27,8	27,8	"
	ĺ		40	техподполье		1			1	1	28,8	28,8	"

20,1

20,1

41

техподполье

1	2	3	4	5	6	7	8	9	10	11	12	13	14
	п		42	техподполье							22,5	22,5	2,65
			43	техподполье							38,8	38,8	"
			44	техподполье							25,5	25,5	"
			45	техподполье							32,7	32,7	"
			46	техподполье							47,0	47,0	"
			47	техподполье							22,0	22,0	"
			48	техподполье							72,6	72,6	"
			49	электрощитовая							6,4	6,4	"
				Итого по подвалу:							1515,6	1515,6	
	1		1	тамбур							5,9	5,9	2,50
			2	тамбур							5,5	5,5	"
			3	лестничная клетка							21,9	21,9	"
			4	приквартирный тамбур							11,7	11,7	"
			5	приквартирный тамбур							6,2	6,2	"
			6	лифт							2,3	2,3	"
			7	колясочная							4,7	4,7	"
			8	тамбур							5,9	5,9	"
			9	тамбур							5,5	5,5	"
			10	лестничная клетка							21,8	21,8	"
			11	приквартирный тамбур							3,2	3,2	"
			12	лифт							2,3	2,3	"
			13	колясочная							4,8	4,8	"
			14	тамбур							5,9	5,9	"
			15	тамбур							5,6	5,6	"
			16	лестничная клетка							21,9	21,9	"
			17	коридор							7,5	7,5	"
			18	кладовая убор.инвентаря							3,6	3,6	"
			19	тамбур							3,5	3,5	"
			20	приквартирный тамбур							3,2	3,2	"
			21	приквартирный тамбур							3,3	3,3	"
			22	лифт							2,3	2,3	"
			23	колясочная							4,8	4,8	"
			24	тамбур							5,9	5,9	"
			25	тамбур							5,6	5,6	"
			26	лестничная клетка							22,0	22,0	"
			27	приквартирный тамбур							3,2	3,2	"
			28	приквартирный тамбур							3,2	3,2	"
			29	лифт							2,3	2,3	"
			30	колясочная							4,8	4,8	"
			31	тамбур							5,9	5,9	"
			32	тамбур							5,6	5,6	"
			33	лестничная клетка							22,1	22,1	"
			34	приквартирный тамбур							6,2	6,2	"
			35	приквартирный тамбур							6,0	6,0	"
			36	лифт							2,3	2,3	"
			37	колясочная							4,7	4,7	"
		оф1	38	тамбур	3,2							3,2	2,86
			39	вестибюль	6,6							6,6	"
			40	рабочее помещение	60,6							60,6	"
			41	санузел	1,6							1,6	"

1	2	3	4	5	6	7	8	9	10	11	12	13	14
1	1	оф1	42	санузел	2,3	,	0		10	11	12	2,3	2,86
			43	кладовая убор.инвентаря	2,1							2,1	"
	1	оф2	44	тамбур	3,2							3,2	"
			45	вестибюль	6,6							6,6	"
			46	кладовая убор.инвентаря	2,1							2,1	"
			47	санузел	2,3							2,3	"
			48	санузел	1,6							1,6	"
			49	рабочее помещение	60,6							60,6	"
				Итого по 1 этажу:	152,8						263,1	415,9	
				в том числе:									
				офис 1	76,4								
				офис 2	76,4								
				Итого по офисам:	152,8								
	2		1	лестничная клетка							33,4	33,4	2,50
			2	приквартирный тамбур							11,8	11,8	"
			3	приквартирный тамбур							10,9	10,9	"
			4	лестничная клетка							33,8	33,8	"
			5	приквартирный тамбур							3,2	3,2	"
			6	лестничная клетка							33,6	33,6	"
			7	приквартирный тамбур							3,2	3,2	"
			8	приквартирный тамбур							3,3	3,3	"
			9	лестничная клетка							33,7	33,7	"
			10	приквартирный тамбур							3,2	3,2	"
			11	приквартирный тамбур							3,3	3,3	"
			12	лестничная клетка							33,6	33,6	"
			13	приквартирный тамбур							6,0	6,0	"
			14	приквартирный тамбур							10,9	10,9	"
				Итого по 2 этажу:							223,9	223,9	
	3		1	лестничная клетка							33,4	33,4	2,50
			2	приквартирный тамбур							11,8	11,8	"
			3	приквартирный тамбур							10,9	10,9	"
			4	лестничная клетка							33,8	33,8	"
			5	приквартирный тамбур							3,2	3,2	"
			6	лестничная клетка				1			33,6	33,6	"
			7	приквартирный тамбур				1			3,2	3,2	"
			8	приквартирный тамбур							3,3	3,3	"
			9	лестничная клетка			<u> </u>	1			33,7	33,7	"
			10	приквартирный тамбур			<u> </u>	1			3,2	3,2	"
			11	приквартирный тамбур				1			3,3	3,3	"
			12	лестничная клетка				1			33,6	33,6	"
			13	приквартирный тамбур				1			6,0	6,0	"
			14	приквартирный тамбур							10,9	10,9	
				Итого по 3 этажу:				1			223,9	223,9	-
								1					+
	4		1	лестничная клетка			-	1			33,4	33,4	2,50
	_		2	приквартирный тамбур				1			11,8	11,8	"
			3	приквартирный тамбур				1			10,9	10,9	"
			4	лестничная клетка							33,8	33,8	"
			5	приквартирный тамбур				1			3,2	3,2	"

1	2	3	4	5	6	7	8	9	10	11	12	13	14
	4		6	лестничная клетка							33,6	33,6	2,50
			7	приквартирный тамбур							3,2	3,2	"
			8	приквартирный тамбур							3,3	3,3	"
			9	лестничная клетка							33,7	33,7	"
			10	приквартирный тамбур							3,2	3,2	"
			11	приквартирный тамбур							3,3	3,3	"
			12	лестничная клетка							33,6	33,6	"
			13	приквартирный тамбур							6,0	6,0	"
			14	приквартирный тамбур							10,9	10,9	"
				Итого по 4 этажу:							223,9	223,9	
				-									
	5		1	лестничная клетка							33,4	33,4	2,50
			2	приквартирный тамбур							11,8	11,8	"
			3	приквартирный тамбур							10,9	10,9	"
			4	лестничная клетка							33,8	33,8	"
			5	приквартирный тамбур							3,2	3,2	"
			6	лестничная клетка							33,6	33,6	"
			7	приквартирный тамбур							3,2	3,2	"
			8	приквартирный тамбур							3,3	3,3	"
			9	лестничная клетка							33,7	33,7	"
			10	приквартирный тамбур							3,2	3,2	"
			11	приквартирный тамбур							3,3	3,3	"
			12	лестничная клетка							33,6	33,6	"
			13	приквартирный тамбур							6,0	6,0	"
			14	приквартирный тамбур							10,9	10,9	"
				Итого по 5 этажу:							223,9	223,9	
											- /-	- /-	
	6		1	лестничная клетка							33,4	33,4	2,50
			2	приквартирный тамбур							11,8	11,8	"
			3	приквартирный тамбур							10,9	10,9	"
			4										"
				лестничная клетка							33.8	33.8	
			5	приквартирный тамбур							33,8	33,8	"
			5	приквартирный тамбур							3,2	3,2	"
			6	приквартирный тамбур лестничная клетка							3,2 33,6	3,2 33,6	
			6 7	приквартирный тамбур лестничная клетка приквартирный тамбур							3,2 33,6 3,2	3,2 33,6 3,2	"
			6 7 8	приквартирный тамбур лестничная клетка приквартирный тамбур приквартирный тамбур							3,2 33,6 3,2 3,3	3,2 33,6 3,2 3,3	"
			6 7 8 9	приквартирный тамбур лестничная клетка приквартирный тамбур приквартирный тамбур лестничная клетка							3,2 33,6 3,2 3,3 33,7	3,2 33,6 3,2 3,3 33,7	" "
			6 7 8 9	приквартирный тамбур лестничная клетка приквартирный тамбур приквартирный тамбур лестничная клетка приквартирный тамбур							3,2 33,6 3,2 3,3 33,7 3,2	3,2 33,6 3,2 3,3 33,7 3,2	" "
			14	приквартирный тамбур							10,9	10,9	"
				Итого по 8 этажу:							223,9	223,9	
	9		1	лестничная клетка							33,4	33,4	2,50
			2	приквартирный тамбур							11,8	11,8	"
			3	приквартирный тамбур							10,9	10,9	"
			4	лестничная клетка							33,8	33,8	"
			5	приквартирный тамбур							3,2	3,2	"
			6	лестничная клетка							33,6	33,6	"
			7	приквартирный тамбур							3,2	3,2	"
			8	приквартирный тамбур							3,3	3,3	"
			9	лестничная клетка							33,7	33,7	"
			10	приквартирный тамбур							3,2	3,2	"
			11	приквартирный тамбур							3,3	3,3	"
			12	лестничная клетка							33,6	33,6	"
			13	приквартирный тамбур							6,0	6,0	"
			14	приквартирный тамбур							10,9	10,9	"
				Итого по 9 этажу:							223,9	223,9	-
													+
			1	TOOTHUMAN WHOTHO							33,4	33,4	2,50
	ч		2	лестничная клетка							370,1	370,1	1,80
			3	чердак лестничная клетка							33,8	33,8	2,50
			4	чердак							200,5	200,5	1,80
			5	лестничная клетка		-					33,6	33,6	2,50
			6	чердак		-					200,5	200,5	1,80
			7	лестничная клетка		-					33,7	33,7	2,50
			8	чердак							200,5	200,5	1,80
			9	***		-					33,6		2,50
			9	лестничная клетка		<u> </u>					33,6	33,6	\perp^2

1	2	3	4	5	6	7	8	9	10	11	12	13	14
	ч		10	чердак							370,1	370,1	1,80
				Итого по чердаку:							1509,8	1509,8	
	-1-		1								24.2	24.2	2.00
,	м/о		1	лестничная клетка							24,3	24,3	2,90
			2	машинное помещение							15,7	15,7	"
			3	лестничная клетка							24,2	24,2	"
			4	машинное помещение							15,8	15,8	"
			5	лестничная клетка							24,4	24,4	"
			6	машинное помещение							15,6	15,6	"
			7	лестничная клетка							24,2	24,2	"
			8	машинное помещение							15,8	15,8	"
			9	лестничная клетка							24,4	24,4	"
			10	машинное помещение							15,6	15,6	
				Итого по маш.помещению:							200,0	200,0	
	_												
	И			естам общего пользования:							5279,7	5432,5	
-		l	1того	по нежилым помещениям:	152,8								
													-
													ļ
													ļ
			i l			1	1	1	1	1	1	i	1

1	2	3	4	5	6 7	8	9	10	11	12	13	14
	1	1	1	коридор	7	3,4		3,4	11	12	13	2,50
			2	санузел		3,7		3,7				"
			3	кухонная зона		5,0		5,0				"
			4	кухня-гостиная		17,1	17,1	-				"
				Итого по кв. 1		29,2	17,1	12,1				
						,	,					
		2	1	коридор		8,6		8,6				2,50
			2	жилая		15,0	15,0					"
			3	гардероб		3,8		3,8				"
			4	санузел		3,8		3,8				"
			5	кухня		10,8		10,8				"
				Итого по кв. 2		42,0	15,0	27,0				
				лоджия					4,2			
		3	1	коридор		9,6		9,6				2,50
			2	гардероб		2,4		2,4				"
			3	жилая		13,7	13,7					"
			4	гостиная		14,8	14,8					"
			5	кухня		10,8		10,8				"
			6	санузел		3,8		3,8				"
				Итого по кв. 3		55,1	28,5	26,6				
				лоджия					4,2			
		4	1	коридор		4,6		4,6				2,50
			2	санузел		4,2		4,2				"
			3	кухня		10,8		10,8				"
			4	жилая		14,3	14,3					"
			5	гардероб		2,6		2,6				"
				Итого по кв. 4		36,5	14,3	22,2				
				лоджия					4,2			
		5	1	коридор		11,2		11,2				2,50
	<u> </u>		2	гостиная		22,2	22,2					"
			3	жилая		20,0	20,0					"
	<u> </u>		4	жилая		9,9	9,9					"
			5	санузел		1,8		1,8				"
			6	ванная		3,7		3,7				"
			7	кухня-столовая		18,0	F2 -	18,0				
				Итого по кв. 5		86,8	52,1	34,7	4.2			
	 			лоджия					4,2			
	 											
	1											
	l	l				<u> </u>	<u> </u>			1		

1	2	3	4	5 6	7	8	9	10	11	12	13	14
1	1	54	1	коридор	,	11,2		11,2	- 11	12	13	2,50
			2	кухня		13,3		13,3				"
			3	гостиная		17,5	17,5					"
			4	ванная		3,8		3,8				"
			5	санузел		1,8		1,8				"
			6	жилая		15,6	15,6					"
			7	коридор		4,2		4,2				"
			8	жилая		11,6	11,6					"
			9	гардероб		2,7		2,7				"
				Итого по кв. 54		81,7	44,7	37,0				
				лоджия					3,8			
		55	1	коридор		7,6		7,6				2,50
			2	гостиная		19,0	19,0					"
			3	санузел		3,6		3,6				"
			4	кухня		9,2		9,2				"
			5	жилая		14,1	14,1					"
			6	гардероб		2,4		2,4				"
				Итого по кв. 55		55,9	33,1	22,8				
				лоджия					8,8			
		56	1	коридор		8,9		8,9				2,50
			2	калиж		14,3	14,3					"
			3	санузел		1,8		1,8				"
			4	ванная		3,8		3,8				"
			5	кухня-гостиная		22,5	22,5					"
			6	кухонная зона		5,0		5,0				"
			7	гардероб		3,5		3,5				"
				Итого по кв. 56		59,8	36,8	23,0				
		81	1	коридор		7,4		7,4				2,50
			2	кухня		13,4		13,4				"
			3	гостиная		17,3	17,3					"
			4	ванная		3,8		3,8				"
			5	санузел		1,8		1,8				"
			6	жилая		15,5	15,5					"
			7	коридор		3,5		3,5				"
			8	жилая		14,3	14,3					"
			9	гардероб		2,4		2,4				"
				Итого по кв. 81		79,4	47,1	32,3				
				лоджия					3,8			
											<u> </u>	<u> </u>
		82	1	коридор		4,6		4,6				2,50
			2	санузел		4,2		4,2				"
				кухня		11,0		11,0				"
			3									
			4	килая		14,9	14,9					"
						14,9 2,7 37,4	14,9 14,9	2,7 22,5				"

1	2	3	4	5	6 7	8	9	10	11	12	13	14
1	1	83	1	коридор	<u> </u>	8,9		8,9	- 11	12	13	2,50
			2	жилая		14,4	14,4					"
			3	санузел		1,8		1,8				"
			4	ванная		3,8		3,8				"
			5	кухня-гостиная		22,4	22,4					"
			6	кухонная зона		5,0		5,0				"
			7	гардероб		3,5		3,5				"
				Итого по кв. 83		59,8	36,8	23,0				
		115	1	коридор		8,9		8,9				2,50
			2	гардероб		3,7		3,7				"
			3	кухня-гостиная		22,3	22,3					"
			4	кухонная зона		5,0		5,0				"
			5	ванная		3,8		3,8				"
			6	санузел		1,8		1,8				"
			7	жилая		14,3	14,3					"
				Итого по кв. 115		59,8	36,6	23,2				
												1
		116	1	коридор		4,6		4,6				2,50
			2	гардероб		2,7		2,7				"
			3	жилая		14,8	14,8					"
			4	кухня		10,9		10,9				"
			5	санузел		4,2		4,2				"
				Итого по кв. 116		37,2	14,8	22,4				_
				лоджия					4,2			-
												-
						4.6		4.6				2.50
		117	1	коридор		4,6		4,6				2,50
			2	санузел		4,2		4,2				"
			3	кухня		10,9	140	10,9				"
			5	жилая		14,8	14,8	2.7				"
			3	гардероб Итого по кв. 117		2,7 37,2	14,8	2,7 22,4				1
				лоджия		37,2	14,0	22,4	4,2			+
				киждоп					4,2			
					+					 		1
		118	1	коридор	+	8,9		8,9				2,50
		- 20	2	жилая	+	14,3	14,3	0,7				"
			3	санузел	+	1,9	,0	1,9				"
			4	ванная		3,8		3,8		 	<u> </u>	"
			5	гостиная		17,5	17,5					"
			6	кухня		13,3	. ,-	13,3		 	<u> </u>	"
				Итого по кв. 118		59,7	31,8	27,9				†
				лоджия			Ĺ		3,8			1
												1
												1
												1
												L

1	2	3	4	5	6 7	8	9	10	11	12	13	14
	1	151	1	коридор	,	11,3		11,3	11	12	13	2,50
			2	кухня-столовая		18,2		18,2				"
			3	ванная		3,8		3,8				"
			4	санузел		1,8		1,8				"
			5	жилая		9,9	9,9					"
			6	жилая		20,1	20,1					"
			7	гостиная		22,3	22,3					"
				Итого по кв. 151		87,4	52,3	35,1				
				лоджия		,	,		4,2			
		152	1	коридор		4,6		4,6				2,50
			2	гардероб		2,6		2,6				"
			3	жилая		14,3	14,3					"
			4	кухня		10,9		10,9				"
			5	санузел		4,2		4,2				"
				Итого по кв. 152		36,6	14,3	22,3				
				лоджия		, i			4,2			
		153	1	коридор		9,4		9,4				2,50
			2	санузел		4,2		4,2				"
			3	кухонная зона		5,0		5,0				"
			4	кухня-гостиная		16,9	16,9					"
			5	жилая		15,4	15,4					"
			6	гардероб		2,7		2,7				"
				Итого по кв. 153		53,6	32,3	21,3				
				лоджия					4,2			
		154	1	коридор		9,8		9,8				2,50
			2	коридор		4,0		4,0				"
			3	жилая		13,4	13,4					"
			4	гардероб		3,0		3,0				"
			5	санузел		5,2		5,2				"
			6	жилая		15,8	15,8					"
			7	коридор		4,3		4,3				"
			8	кухня-гостиная		20,4	20,4					"
			9	кухонная зона		5,0		5,0				"
				Итого по кв. 154		80,9	49,6	31,3				
				лоджия					4,2			
				Итого по 1 этажу:		1076,0	586,9	489,1				
									66,4			

1	2	3	4	5 6	7	8	9	10	11	12	13	14
	2	6	1	коридор		3,4		3,4		1-	- 15	2,50
			2	санузел		3,7		3,7				"
			3	кухонная зона		5,0		5,0				"
			4	кухня-гостиная		17,1	17,1					"
				Итого по кв. 6		29,2	17,1	12,1				
				лоджия					3,8			
		7	1	коридор		8,6		8,6				2,50
			2	килая		15,0	15,0					"
			3	гардероб		3,8		3,8				"
			4	санузел		3,8		3,8				"
			5	кухня		10,6		10,6				"
				Итого по кв. 7		41,8	15,0	26,8				
				лоджия					4,2			
		8	1	коридор		9,6		9,6				2,50
			2	гардероб		2,3		2,3				"
			3	жилая		13,6	13,6					"
			4	гостиная		14,9	14,9					"
			5	кухня		10,9		10,9				"
			6	санузел		4,2		4,2				"
				Итого по кв. 8		55,5	28,5	27,0				
				лоджия					4,2			
		9	1	коридор		4,6		4,6				2,50
			2	санузел		4,2		4,2				"
			3	кухня		10,9		10,9				"
			4	квлиж		14,3	14,3					"
			5	гардероб		2,5		2,5				"
				Итого по кв. 9		36,5	14,3	22,2				
				лоджия					4,2			
		10	1	коридор		7,5		7,5				2,50
			2	коридор		2,0		2,0				"
			3	гардероб		2,9		2,9				"
			4	жилая		16,5	16,5					"
			5	гостиная		19,9	19,9					"
			6	кухня		9,9		9,9				"
			7	санузел		4,0		4,0				"
				Итого по кв. 10		62,7	36,4	26,3				
				лоджия					4,2			

1	2	3	4	5	6 7	8	9	10	11	12	13	14
-	2	11	1	коридор	,	11,9		11,9	11	12	13	2,50
			2	санузел		2,0		2,0				"
			3	кухня		13,4		13,4				"
			4	коридор		7,1		7,1				"
			5	жилая		17,1	17,1					"
			6	гардероб		2,8		2,8				"
			7	санузел		5,2		5,2				"
			8	жилая		14,0	14,0					"
			9	гостиная		18,1	18,1					"
				Итого по кв. 11		91,6	49,2	42,4				
				лоджия					3,5			
		57	1	коридор		11,2		11,2				2,50
			2	кухня		13,4		13,4				"
			3	гостиная		17,5	17,5					"
			4	ванная		3,8	İ	3,8		İ		"
			5	санузел		1,8		1,8				"
			6	жилая		15,6	15,6					"
			7	коридор		4,3		4,3				"
			8	жилая		11,7	11,7					"
			9	гардероб		2,7		2,7				"
				Итого по кв. 57		82,0	44,8	37,2				
				лоджия					3,8			
		58	1	коридор		7,0		7,0				2,50
			2	жилая		19,1	19,1					"
			3	санузел		3,6		3,6				"
			4	кухня		8,7		8,7				"
				Итого по кв. 58		38,4	19,1	19,3				
				лоджия					8,8			
		59	1	коридор		7,4		7,4				2,50
			2	коридор		4,0		4,0				"
			3	жилая		13,2	13,2					"
			4	жилая		15,6	15,6					"
			5	санузел		1,8		1,8				"
			6	ванная		3,7		3,7				"
			7	гостиная		17,4	17,4	12 :				"
			8	кухня		13,4	46.0	13,4				- "
				Итого по кв. 59		76,5	46,2	30,3	2.0			
				лоджия					3,8			1
										-		
	_											
	_											
	_											1
												1
							1				1	1

1	2	3	4	5	6 7	8	9	10	11	12	13	14
1	2	84	1	коридор	,	8,9		8,9	11	12	13	2,50
			2	кухня		13,4		13,4				"
			3	гостиная		17,5	17,5					"
			4	ванная		3,8		3,8				"
			5	санузел		1,8		1,8				"
			6	жилая		14,3	14,3					"
				Итого по кв. 84		59,7	31,8	27,9				
				лоджия		-			3,8			†
		85	1	коридор		4,6		4,6				2,50
			2	гардероб		2,7		2,7				"
			3	жилая		14,8	14,8					"
			4	кухня		11,0		11,0				"
			5	санузел		4,2		4,2				"
				Итого по кв. 85		37,3	14,8	22,5				
				лоджия					4,2			
		86	1	коридор		4,6	İ	4,6		İ		2,50
			2	санузел		4,2		4,2				"
			3	кухня		10,9		10,9				"
			4	жилая		14,8	14,8					"
			5	гардероб		2,7		2,7				"
				Итого по кв. 86		37,2	14,8	22,4				
				лоджия					4,2			
		87	1	коридор		8,9		8,9				2,50
			2	жилая		14,4	14,4					"
			3	санузел		1,8		1,8				"
			4	ванная		3,8		3,8				"
			5	гостиная		17,5	17,5					"
			6	кухня		13,3		13,3				"
				Итого по кв. 87		59,7	31,9	27,8				
				лоджия					3,8			
		119	1	коридор		8,7		8,7				2,50
			2	кухня		13,5		13,5				"
			3	гостиная		17,5	17,5					"
			4	ванная		3,8		3,8				"
			5	санузел		1,8		1,8				"
			6	жилая		14,4	14,4					"
				Итого по кв. 119		59,7	31,9	27,8				
				лоджия					3,8			

1 1	2	3	4	5	6 7	8	9	10	11	12	13	14
1	2	120	1	коридор	,	4,6		4,6	- 11	12	13	2,50
			2	гардероб		2,7		2,7				"
			3	жилая		14,8	14,8					"
			4	кухня		10,9		10,9				"
			5	санузел		4,1		4,1				"
				Итого по кв. 120		37,1	14,8	22,3				
				лоджия					4,2			
		121	1	коридор		4,7		4,7				2,50
			2	санузел		4,2		4,2				"
			3	кухня		11,0		11,0				"
			4	жилая		14,9	14,9					"
			5	гардероб		2,7		2,7				"
				Итого по кв. 121		37,5	14,9	22,6				
				лоджия					4,2			
		122	1	коридор		8,8		8,8				2,50
			2	жилая		14,3	14,3					"
			3	санузел		1,8		1,8				"
			4	ванная		3,8		3,8				"
			5	гостиная		17,5	17,5					"
			6	кухня		13,4		13,4				"
				Итого по кв. 122		59,6	31,8	27,8				
				лоджия					3,8			
		155	1	коридор		11,9		11,9				2,50
			2	гостиная		18,2	18,2					"
			3	жилая		14,0	14,0					"
			4	коридор		7,3		7,3				"
			5	санузел		5,2		5,2				"
			6	гардероб		2,8		2,8				"
			7	жилая		17,2	17,2					"
			8	кухня		13,5		13,5				"
			9	санузел		2,0		2,0				"
				Итого по кв. 155		92,1	49,4	42,7				
				лоджия					3,5			
												
		150	1	Vernous		77		77				2.50
		156	1	коридор		7,7		7,7				2,50
			2	санузел		4,0		4,0 9,9				"
			3	кухня		9,9	20.1	9,9				"
			4	гостиная		20,1	20,1	2.0				- "
			5	коридор		2,0	167	2,0				"
			7	жилая гардероб		16,7 2,9	16,7	2,9				"
			/				26 0					+-
				Итого по кв. 156 лоджия		63,3	36,8	26,5	4,2			+-
				киждоп					4,4			+-
												+
												+
												1

1	2	3	4	5	6	7	8	9	10	11	12	13	14
	2	157	1	коридор		,	4,7		4,7				2,50
			2	гардероб			2,6		2,6				"
			3	жилая			14,3	14,3					"
			4	кухня			10,9		10,9				"
			5	санузел			4,2		4,2				"
				Итого по кв. 157			36,7	14,3	22,4				1
				лоджия						4,2			
													1
													1
		158	1	коридор			9,3		9,3				2,50
			2	санузел			4,2		4,2				"
			3	кухонная зона			5,0		5,0				"
			4	кухня-гостиная			16,9	16,9					"
			5	жилая			15,5	15,5					"
			6	гардероб			2,7		2,7				"
				Итого по кв. 158			53,6	32,4	21,2				1
				лоджия						4,2			1
													<u> </u>
													†
		159	1	коридор			9,9		9,9				2,50
			2	коридор			4,1		4,1				"
			3	жилая			13,4	13,4					"
			4	гардероб			3,0	-	3,0				"
			5	санузел			5,2		5,2				"
			6	жилая			15,8	15,8					"
			7	коридор			4,3		4,3				"
			8	кухня-гостиная			20,4	20,4					"
			9	кухонная зона			5,0		5,0				"
				Итого по кв. 159			81,1	49,6	31,5				+
				лоджия						4,2			+
				лоджия						3,8			†
													†
													†
				Итого по 2 этажу:			1228,8	639,8	589,0				†
				•						96,6			†
													†
													†
													†
													†
													†
													1
													1
													+
													+
													1
													1
													+
													+
													+
													+
													+
													+-
													+
									l				

1	2	3	4	5 6	5 7	8	9	10	11	12	13	14
	3	12	1	коридор		3,3		3,3				2,50
			2	санузел		3,7		3,7				"
			3	кухонная зона		5,0		5,0				"
			4	кухня-гостиная		17,1	17,1					"
				Итого по кв. 12		29,1	17,1	12,0				
				лоджия					3,8			
		13	1	коридор		8,6		8,6				2,50
			2	жилая		15,0	15,0					"
			3	гардероб		3,8		3,8				"
			4	санузел		3,9		3,9				"
			5	кухня		10,7		10,7				"
				Итого по кв. 13		42,0	15,0	27,0				
				лоджия					4,2			
												1
												1
		14	1	коридор		9,5		9,5				2,50
			2	гардероб		2,3		2,3				"
			3	жилая		13,6	13,6					"
			4	гостиная		14,9	14,9					"
			5	кухня		10,9		10,9				"
			6	санузел		4,2	-0	4,2				"
				Итого по кв. 14		55,4	28,5	26,9	4.0			
				лоджия					4,2			
		15	1			1.6		1.6				2.50
		15	2	коридор		4,6		4,6				2,50
			3	санузел		4,1 10,9		4,1 10,9				
			4	кухня жилая		14,3	14,3	10,9				
			5	гардероб		2,6	14,5	2,6				
				Итого по кв. 15		36,5	14,3	22,2				
				лоджия		30,3	14,5	22,2	4,2			
				лоджил					7,2			
		16	1	коридор		7,7		7,7				2,50
			2	коридор		2,0		2,0				"
			3	гардероб		2,9		2,9				"
			4	жилая		16,5	16,5	,				"
			5	гостиная		20,0	20,0					"
			6	кухня		9,9	ĺ	9,9				
			7	санузел		3,9		3,9				"
				Итого по кв. 16		62,9	36,5	26,4				
				лоджия					4,2			

1	2	3	4	5	6 7	8	9	10	11	12	13	14
-	3	17	1	коридор	0 /	11,9		11,9	11	12	13	2,50
			2	санузел		2,0		2,0				"
			3	кухня		13,5		13,5				"
			4	коридор		7,2		7,2				"
			5	жилая		17,2	17,2					"
			6	гардероб		2,8		2,8				"
			7	санузел		5,2		5,2				"
			8	жилая		14,0	14,0					"
			9	гостиная		18,0	18,0					"
				Итого по кв. 17		91,8	49,2	42,6				
				лоджия					3,5			
		60	1	коридор		11,4		11,4				2,50
			2	кухня		13,3		13,3				"
			3	гостиная		17,5	17,5					"
			4	ванная		3,8	İ	3,8				"
			5	санузел		1,8		1,8				"
			6	жилая		15,6	15,6					"
			7	коридор		4,2		4,2				"
			8	жилая		11,6	11,6					"
			9	гардероб		2,8		2,8				"
				Итого по кв. 60		82,0	44,7	37,3				
				лоджия					3,8			
		61	1	коридор		7,0		7,0				2,50
			2	жилая		19,0	19,0					"
			3	санузел		3,6		3,6				"
			4	кухня		8,7		8,7				"
				Итого по кв. 61		38,3	19,0	19,3				
				лоджия					8,8			
		62	1	коридор		7,5		7,5				2,50
			2	коридор		4,1		4,1				"
			3	жилая		13,2	13,2					"
			4	жилая		15,6	15,6					"
			5	санузел		1,8		1,8				"
			6	ванная		3,8		3,8				"
	_		7	гостиная		17,4	17,4	4				"
			8	кухня		13,3		13,3				"
				Итого по кв. 62		76,7	46,2	30,5	• • •			
				лоджия					3,8			+-
												+
												+
												+
												1
												-
	_											1
												+-+
												+
											<u> </u>	

1	2	3	4	5	6	7	8	9	10	11	12	13	14
	3	88	1	коридор			8,8		8,8				2,50
			2	кухня			13,3		13,3				"
			3	гостиная			17,5	17,5					"
			4	ванная			3,8		3,8				"
			5	санузел			1,8		1,8				"
			6	жилая			14,2	14,2					"
				Итого по кв. 88			59,4	31,7	27,7				
				лоджия						3,8			
		89	1	коридор			4,6		4,6				2,50
			2	гардероб			2,7		2,7				"
			3	жилая			14,7	14,7					"
			4	кухня			11,0	,	11,0				"
			5	санузел			4,2		4,2				"
				Итого по кв. 89			37,2	14,7	22,5				+
				лоджия					,-	4,2			_
				лоджия						1,2			+
													+
		90	1	коридор			4,6		4,6				2,50
		70	2	санузел			4,2		4,2				2,50
			3				11,0		11,0				"
			4	кухня				14.0	11,0				"
				жилая			14,9	14,9	2.7				"
			5	гардероб			2,7	140	2,7				+
				Итого по кв. 90			37,4	14,9	22,5	4.0			+
				лоджия						4,2			+
													+
		0.4					0.0		0.0				
		91	1	коридор			8,9		8,9				2,50
			2	жилая			14,4	14,4					"
			3	санузел			1,8		1,8				"
			4	ванная			3,8		3,8				"
			5	гостиная			17,6	17,6					"
			6	кухня			13,4		13,4				"
				Итого по кв. 91			59,9	32,0	27,9				
				лоджия						3,8			
		123	1	коридор			9,0		9,0				2,50
			2	кухня			13,4		13,4				"
			3	гостиная			17,4	17,4					"
			4	ванная			3,8		3,8				"
			5	санузел			1,8		1,8				"
			6	жилая			14,3	14,3					"
				Итого по кв. 123			59,7	31,7	28,0				
				лоджия						3,8			
													1
													1

1	2	3	4	5	6 7	8	9	10	11	12	13	14
	3	124	1	коридор	,	4,6		4,6	- 11	12	13	2,50
			2	гардероб		2,7		2,7				"
			3	жилая		14,8	14,8					"
			4	кухня		11,0		11,0				"
			5	санузел		4,2		4,2				"
				Итого по кв. 124		37,3	14,8	22,5				
				лоджия					4,2			
		125	1	коридор		4,6		4,6				2,50
			2	санузел		4,2		4,2				"
			3	кухня		10,9		10,9				"
			4	жилая		14,8	14,8					"
			5	гардероб		2,7		2,7				"
				Итого по кв. 125		37,2	14,8	22,4				
				лоджия					4,2			
		126	1	коридор		8,9		8,9				2,50
			2	жилая		14,4	14,4					"
			3	санузел		1,8		1,8				"
			4	ванная		3,8		3,8				"
			5	гостиная		17,5	17,5					"
			6	кухня		13,4		13,4				"
				Итого по кв. 126		59,8	31,9	27,9				
				лоджия					3,8			
		160	1	коридор		11,9		11,9				2,50
			2	гостиная		18,2	18,2					"
			3	килая		14,0	14,0					"
			4	коридор		7,2		7,2				"
			5	санузел		5,3		5,3				"
			6	гардероб		2,8		2,8				"
			7	жилая		17,1	17,1					"
			8	кухня		13,5		13,5				"
			9	санузел		2,0		2,0				"
				Итого по кв. 160		92,0	49,3	42,7				
				лоджия					3,5			
												-
		161	1	V.C		77		77				2.50
		161	1	коридор		7,7		7,7				2,50
			2	санузел		3,9		3,9 9,9				"
			3	кухня		9,9	20.1	9,9				"
			4	гостиная		20,1	20,1	2.0				- "
			5	коридор		2,0	16.6	2,0				"
			7	жилая гардероб		16,6 2,9	16,6	2,9				"
			/				267					
				Итого по кв. 161 лоджия		63,1	36,7	26,4	4,2			1
				лоджия					7,∠			
												1
												1
	<u> </u>						1				l	1

1	2	3	4	5	6 7	8	9	10	11	12	13	14
1	3	162	1	коридор	0 7	4,7	7	4,7	11	12	13	2,50
			2	гардероб		2,6		2,6				"
			3	жилая		14,3	14,3	-				"
			4	кухня		10,8		10,8				"
			5	санузел		4,2		4,2				"
				Итого по кв. 162		36,6	14,3	22,3				
				лоджия					4,2			
		163	1	коридор		9,3		9,3				2,50
			2	санузел		4,2		4,2				"
			3	кухонная зона		5,0		5,0				"
			4	кухня-гостиная		17,0	17,0					"
			5	жилая		15,5	15,5					"
			6	гардероб		2,6		2,6				"
				Итого по кв. 163		53,6	32,5	21,1				
				лоджия					4,2			
		164	1	коридор		9,9		9,9				2,50
			2	коридор		4,0		4,0				"
			3	жилая		13,4	13,4					"
			4	гардероб		3,0		3,0				"
			5	санузел		5,2		5,2				"
			6	жилая		15,8	15,8					"
			7	коридор		4,3		4,3				"
			8	кухня-гостиная		20,4	20,4					"
			9	кухонная зона		5,0		5,0				"
				Итого по кв. 164		81,0	49,6	31,4				
				лоджия					4,2			
				лоджия					3,8			
				Итого по 3 этажу:		1228,9	639,4	589,5				
									96,6			
												<u> </u>
												1
												1
												_
												1
												1
												+
												+
												+
												+
												+
												+
												+
												+
												+-
												+
					J		<u> </u>]	

1	2	3	4	5 6	5 7	8	9	10	11	12	13	14
	4	18	1	коридор		3,3		3,3				2,50
			2	санузел		3,7		3,7				"
			3	кухонная зона		5,0		5,0				"
			4	кухня-гостиная		17,2	17,2					"
				Итого по кв. 18		29,2	17,2	12,0				
				лоджия					3,8			
		19	1	коридор		8,6		8,6				2,50
			2	жилая		15,0	15,0					"
			3	гардероб		3,8		3,8				"
			4	санузел		3,8		3,8				"
			5	кухня		10,7		10,7				"
				Итого по кв. 19		41,9	15,0	26,9				
				лоджия					4,2			
												1
												1
		20	1	коридор		9,5		9,5				2,50
			2	гардероб		2,3		2,3				"
			3	капиж		13,7	13,7					"
			4	гостиная		14,9	14,9					"
			5	кухня		10,8		10,8				"
			6	санузел		4,1	•0.6	4,1				"
				Итого по кв. 20		55,3	28,6	26,7	4.0			
				лоджия					4,2			-
		21	1			1.6		1.6				2.50
		21	2	коридор		4,6		4,6				2,50
			3	санузел		4,2 10,9		4,2 10,9				"
			4	кухня жилая		14,3	14,3	10,9				"
			5	гардероб		2,5	14,5	2,5				"
			5	Итого по кв. 21		36,5	14,3	22,2				
				лоджия		30,3	14,5	22,2	4,2			
				лоджил					7,2			+
												+
		22	1	коридор		7,6		7,6				2,50
			2	коридор		2,0		2,0				"
			3	гардероб		2,9		2,9				"
			4	жилая		16,4	16,4	,				"
			5	гостиная		20,0	20,0					"
			6	кухня		9,9	,-	9,9				"
			7	санузел		3,9		3,9				"
				Итого по кв. 22		62,7	36,4	26,3				
				лоджия					4,2			
												1
												1
										İ		1

1	2	3	4	5	6 7	8	9	10	11	12	13	14
1	4	23	1	коридор	0 /	11,8		11,8	11	12	13	2,50
			2	санузел		2,0		2,0				"
			3	кухня		13,4		13,4				"
			4	коридор		7,2		7,2				"
			5	жилая		17,1	17,1					"
			6	гардероб		2,7		2,7				"
			7	санузел		5,2		5,2				"
			8	жилая		14,0	14,0					"
			9	гостиная		18,0	18,0					"
				Итого по кв. 23		91,4	49,1	42,3				
				лоджия					3,5			
		63	1	коридор		11,3		11,3				2,50
			2	кухня		13,3		13,3				"
			3	гостиная		17,5	17,5					"
			4	ванная		3,8		3,8		İ		"
			5	санузел		1,8		1,8				"
			6	жилая		15,5	15,5					"
			7	коридор		4,2		4,2				"
			8	жилая		11,6	11,6					"
			9	гардероб		2,7		2,7				"
				Итого по кв. 63		81,7	44,6	37,1				
				лоджия					3,8			
		64	1	коридор		7,1		7,1				2,50
			2	жилая		19,0	19,0					"
			3	санузел		3,6		3,6				"
			4	кухня		8,7		8,7				"
				Итого по кв. 64		38,4	19,0	19,4				
				лоджия					8,8			
		65	1	коридор		7,5		7,5				2,50
			2	коридор		4,1		4,1				"
			3	жилая		13,1	13,1					"
	-		4	жилая		15,5	15,5					"
			5	санузел		1,9		1,9				"
			6	ванная		3,8	17.5	3,8				"
			7	гостиная		17,5	17,5	12.4				"
			8	кухня		13,4	46.1	13,4				<u> </u>
-				Итого по кв. 65		76,8	46,1	30,7	20			
				лоджия					3,8			1
												1
												1
												1
	<u> </u>	l					l	l		1	1	1

1	2	3	4	5	6	7	8	9	10	11	12	13	14
	4	92	1	коридор			8,9		8,9				2,50
			2	кухня			13,4		13,4				"
			3	гостиная			17,5	17,5					"
			4	ванная			3,8		3,8				"
			5	санузел			1,8		1,8				"
			6	жилая			14,4	14,4					"
				Итого по кв. 92			59,8	31,9	27,9				+
				лоджия						3,8			+
													+
													+
		93	1	коридор			4,7		4,7				2,50
			2	гардероб			2,7		2,7				"
			3	жилая			14,8	14,8	-,,				"
			4	кухня			11,0	,-	11,0				"
			5	санузел			4,2		4,2				"
			-	Итого по кв. 93			37,4	14,8	22,6				+
				лоджия			37,4	14,0	22,0	4,2			+
				лоджил						7,2			+
													-
		94	1	WORNHOR			4,7		4,7				2,50
		94	2	коридор			4,7		4,7				2,30
				санузел									"
			3	кухня			11,0	14.7	11,0				"
			4	жилая			14,7	14,7	2.7				- "
			5	гардероб			2,7	11.5	2,7				+ "
				Итого по кв. 94			37,2	14,7	22,5				-
				лоджия						4,2			_
													_
													_
		95	1	коридор			8,9		8,9				2,50
			2	жилая			14,4	14,4					"
			3	санузел			1,8		1,8				"
			4	ванная			3,8		3,8				"
			5	гостиная			17,6	17,6					"
			6	кухня			13,4		13,4				"
				Итого по кв. 95			59,9	32,0	27,9				
				лоджия						3,8			
		127	1	коридор			8,9		8,9				2,50
			2	кухня			13,4		13,4				"
			3	гостиная			17,5	17,5					-
	L		4	ванная			3,8		3,8				"
			5	санузел			1,8		1,8				"
			6	жилая			14,4	14,4					"
				Итого по кв. 127			59,8	31,9	27,9				
				лоджия						3,8			
													\top
													\top
													+
													+
	1				+			†					+-

1	2	3	4	5	6 7	8	9	10	11	12	13	14
1	4	128	1	коридор	,	4,6		4,6	- 11	12	13	2,50
			2	гардероб		2,7		2,7				"
			3	жилая		14,9	14,9					"
			4	кухня		10,9		10,9				"
			5	санузел		4,2		4,2				"
				Итого по кв. 128		37,3	14,9	22,4				
				лоджия					4,2			
		129	1	коридор		4,7		4,7				2,50
			2	санузел		4,2		4,2				"
			3	кухня		10,9		10,9				"
			4	жилая		14,9	14,9					"
			5	гардероб		2,7		2,7				"
				Итого по кв. 129		37,4	14,9	22,5				
				лоджия					4,2			
		130	1	коридор		8,9		8,9				2,50
			2	жилая		14,3	14,3					"
			3	санузел		1,8		1,8				"
			4	ванная		3,8		3,8				"
			5	гостиная		17,5	17,5					"
			6	кухня		13,4		13,4				"
				Итого по кв. 130		59,7	31,8	27,9				
				лоджия					3,8			
		1.07				11.0		11.0				2.50
		165	1	коридор		11,9	10.2	11,9				2,50
			2	гостиная		18,2	18,2					"
			3	жилая		14,0	14,0	7.0				,,
			4	коридор		7,2		7,2				"
			5	санузел		5,3		5,3				,,
			7	гардероб		2,8	17.2	2,8				"
				жилая		17,2	17,2	12.5				"
			8	кухня		13,5 2,0		13,5 2,0				"
			9	санузел Итого по кв. 165		92,1	49,4	42,7				
				лоджия		92,1	42,4	42,7	3,5			
				лоджил					3,3			
		166	1	коридор		7,6		7,6				2,50
			2	санузел		3,9		3,9				"
			3	кухня		9,9		9,9				"
			4	гостиная		20,1	20,1					"
			5	коридор		2,0		2,0				"
			6	жилая		16,7	16,7					"
			7	гардероб		2,9		2,9				"
				Итого по кв. 166		63,1	36,8	26,3				
				лоджия					4,2			
												$oldsymbol{ol}}}}}}}}}}}}}}}}}}$

1	2	3	4	5	6	7	8	9	10	11	12	13	14
	4	167	1	коридор			4,7		4,7				2,50
			2	гардероб			2,6		2,6				"
			3	жилая			14,3	14,3					"
			4	кухня			10,8		10,8				"
			5	санузел			4,2		4,2				"
				Итого по кв. 167			36,6	14,3	22,3				
				лоджия						4,2			
		168	1	коридор			9,3		9,3				2,5
			2	санузел			4,2		4,2				"
			3	кухонная зона			5,0		5,0				"
			4	кухня-гостиная			16,9	16,9	,				"
			5	жилая			15,5	15,5					"
			6	гардероб			2,7	- ,-	2,7				"
			-	Итого по кв. 168			53,6	32,4	21,2				
				лоджия			55,5	02,1	-1,-	4,2			
				подини						.,2			
		169	1	копилоп			9,9		9,9				2,5
		109	2	коридор			3,9		3,9				2,3
				коридор				12.2	3,9				"
			3	жилая	-		13,3	13,3	2.0				"
			4	гардероб			3,0		3,0				"
			5	санузел			5,2	4.5.0	5,2				- "
			6	жилая			15,8	15,8					
			7	коридор			4,3		4,3				"
			8	кухня-гостиная			20,4	20,4					"
			9	кухонная зона			5,0		5,0				"
				Итого по кв. 169			80,8	49,5	31,3				
				лоджия						4,2			
				лоджия						3,8			
				Итого по 4 этажу:			1228,6	639,6	589,0				
										96,6			

1	2	3	4	5	6	7	8	9	10	11	12	13	14
	5	24	1	коридор			3,3		3,3				2,50
			2	санузел			3,7		3,7				"
			3	кухонная зона			5,0		5,0				"
			4	кухня-гостиная			17,1	17,1					"
				Итого по кв. 24			29,1	17,1	12,0				
				лоджия						3,8			
		25	1	коридор			8,6		8,6				2,50
			2	жилая			15,0	15,0					"
			3	гардероб			3,8		3,8				"
			4	санузел			3,8		3,8				"
			5	кухня			10,7		10,7				"
				Итого по кв. 25			41,9	15,0	26,9				
				лоджия						4,2			1
				<u>``</u>									+
													+
		26	1	коридор			9,5		9,5				2,50
			2	гардероб			2,3		2,3				"
			3	жилая			13,5	13,5	_,-,-				"
			4	гостиная			14,8	14,8					"
			5	кухня			10,8	1 1,0	10,8				"
			6	санузел			4,2		4,2				"
			0	Итого по кв. 26			55,1	28,3	26,8				_
				лоджия			33,1	20,5	20,0	4,2			_
				лоджил						7,2			
		27	1	коридор			4,6		4,6				2,50
			2	санузел			4,2		4,2				2,30
			3				10,7		10,7				"
			4	кухня жилая			14,2	14,2	10,7				"
			5				2,5	14,2	2,5				"
			3	гардероб			36,2	14,2	22,0				-
				Итого по кв. 27			30,2	14,2	22,0	4,2			-
				лоджия						4,2			-
													-
		10	1				7.6		7.6				2.50
		28	2	коридор			7,6	-	7,6				2,50
			1	коридор			1,9	-	1,9				- "
			3	гардероб			2,9	16.5	2,9				"
			4	жилая			16,5	16,5					"
			5	гостиная			20,0	20,0	0.0				"
			6	кухня			9,9		9,9				"
			7	санузел			4,0	26.5	4,0				+ "
				Итого по кв. 28			62,8	36,5	26,3				_
	-			лоджия	1					4,2			+
	-				-								+
	-												\bot
													\perp
													\perp
													4
													_
	Ì												

1	2	3	4	5	6 7	8	9	10	11	12	13	14
1	5	29	1	коридор	0 /	11,7		11,7	11	12	13	2,50
			2	санузел		2,0		2,0				"
			3	кухня		13,5		13,5				"
			4	коридор		7,2		7,2				"
			5	жилая		17,1	17,1					"
			6	гардероб		2,8		2,8				"
			7	санузел		5,2		5,2				"
			8	жилая		13,9	13,9					"
			9	гостиная		17,9	17,9					"
				Итого по кв. 29		91,3	48,9	42,4				
				лоджия					3,5			
		66	1	коридор		11,2		11,2				2,50
			2	кухня		13,3		13,3				"
			3	гостиная		17,5	17,5					"
			4	ванная		3,8		3,8		İ		"
			5	санузел		1,8		1,8				"
			6	жилая		15,7	15,7					"
			7	коридор		4,2		4,2				"
			8	жилая		11,6	11,6					"
			9	гардероб		2,7		2,7				"
				Итого по кв. 66		81,8	44,8	37,0				
				лоджия					3,8			
		67	1	коридор		7,1		7,1				2,50
			2	жилая		19,1	19,1					"
			3	санузел		3,6		3,6				"
			4	кухня		8,8		8,8				"
				Итого по кв. 67		38,6	19,1	19,5				
				лоджия					8,8			
		68	1	коридор		7,5		7,5				2,50
			2	коридор		4,0		4,0				"
			3	жилая		13,1	13,1					"
			4	калиж		15,6	15,6					"
			5	санузел		1,8		1,8				"
			6	ванная		3,8		3,8				"
			7	гостиная		17,5	17,5	12 :				"
			8	кухня		13,4	47.5	13,4				+ "
				Итого по кв. 68		76,7	46,2	30,5	2.0			
				лоджия					3,8			1
												-
												-
												-
												1
	l							<u> </u>		<u> </u>	1	1

1	2	3	4	5 (5 7	8	9	10	11	12	13	14
1	5	96	1	коридор	, ,	8,8		8,8	11	12	13	2,50
			2	кухня		13,4		13,4				"
			3	гостиная		17,6	17,6					"
			4	ванная		3,8		3,8				"
			5	санузел		1,8		1,8				"
			6	жилая		14,4	14,4					"
				Итого по кв. 96		59,8	32,0	27,8				
				лоджия					3,8			
		97	1	коридор		4,6		4,6				2,50
			2	гардероб		2,7		2,7				"
			3	жилая		14,6	14,6					"
			4	кухня		10,8		10,8				"
			5	санузел		4,2		4,2				"
				Итого по кв. 97		36,9	14,6	22,3				
				лоджия					4,2			
		98	1	коридор		4,6		4,6				2,50
			2	санузел		4,2		4,2				"
			3	кухня		10,9		10,9				"
			4	жилая		14,7	14,7					"
			5	гардероб		2,7		2,7				"
				Итого по кв. 98		37,1	14,7	22,4				
				лоджия					4,2			
		99	1	коридор		9,0		9,0				2,50
			2	жилая		14,4	14,4					"
			3	санузел		1,8		1,8				"
			4	ванная		3,8		3,8				"
			5	гостиная		17,5	17,5					"
			6	кухня		13,4		13,4				"
				Итого по кв. 99		59,9	31,9	28,0				
				лоджия					3,8			
		131	1	коридор		8,9		8,9				2,50
			2	кухня		13,2		13,2				"
			3	гостиная		17,4	17,4					"
			4	ванная		3,8		3,8				"
			5	санузел		1,8		1,8				"
			6	жилая		14,3	14,3					"
				Итого по кв. 131		59,4	31,7	27,7				
				лоджия					3,8			
	_											1
	_											
												₩
												₩
	_											\vdash
\rightarrow												-
											<u> </u>	

1	2	3	4	5	6 7	8	9	10	11	12	13	14
-	5	132	1	коридор	0 /	4,6		4,6	- 11	12	13	2,50
			2	гардероб		2,7		2,7				"
			3	жилая		14,7	14,7					"
			4	кухня		10,9		10,9				"
			5	санузел		4,2		4,2				"
				Итого по кв. 132		37,1	14,7	22,4				
				лоджия					4,2			
		133	1	коридор		4,6		4,6				2,50
			2	санузел		4,2		4,2				"
			3	кухня		10,9		10,9				"
			4	жилая		14,7	14,7					"
			5	гардероб		2,7		2,7				"
				Итого по кв. 133		37,1	14,7	22,4				
				лоджия					4,2			
		134	1	коридор		8,8		8,8				2,50
			2	жилая		14,4	14,4					"
			3	санузел		1,8		1,8				"
			4	ванная		3,8		3,8				"
			5	гостиная		17,5	17,5					"
			6	кухня		13,3		13,3				"
				Итого по кв. 134		59,6	31,9	27,7				
				лоджия					3,8			
		170	1	коридор		11,9		11,9				2,50
			2	гостиная		18,1	18,1					"
			3	жилая		14,0	14,0					"
			4	коридор		7,2		7,2				"
			5	санузел		5,3		5,3				"
			6	гардероб		2,8		2,8				"
			7	жилая		17,3	17,3					"
			8	кухня		13,4		13,4				"
			9	санузел		2,0		2,0				"
				Итого по кв. 170		92,0	49,4	42,6				
				лоджия					3,5			
		171	1	Wannan		7.0		7.6				2.50
		171	1	коридор		7,6		7,6				2,50
			2	санузел		4,0		4,0 9,9				"
			3	кухня		9,9	20.1	9,9				
			4	гостиная		20,1	20,1	2.0				- "
			5	коридор		2,0	16.6	2,0				"
			7	жилая		16,6	16,6	2,9				"
			/	гардероб		2,9	267					H
				Итого по кв. 171		63,1	36,7	26,4	4.2			<u> </u>
				лоджия					4,2			
							1					<u> </u>

1	2	3	4	5	6	7	8	9	10	11	12	13	14
	5	172	1	коридор			4,7		4,7				2,50
			2	гардероб			2,5		2,5				"
			3	жилая			14,3	14,3					"
			4	кухня			10,8		10,8				"
			5	санузел			4,2		4,2				"
				Итого по кв. 172			36,5	14,3	22,2				
				лоджия						4,2			
		173	1	коридор			9,3		9,3				2,50
			2	санузел			4,2		4,2				"
			3	кухонная зона			5,0		5,0				"
			4	кухня-гостиная			16,9	16,9	- /-				"
			5	жилая			15,5	15,5					"
			6	гардероб			2,6	10,0	2,6				"
				Итого по кв. 173			53,5	32,4	21,1				
				лоджия			33,3	32,4	21,1	4,2			
				лоджия						7,2			
		174	1	WORNHOR			0.8		9,8				2,5
		174	1	коридор			9,8						2,3
			2	коридор			4,0	12.2	4,0				"
			3	жилая			13,3	13,3					- "
			4	гардероб			3,0		3,0				
			5	санузел			5,2		5,2				"
			6	жилая			15,7	15,7					"
			7	коридор			4,3		4,3				"
			8	кухня-гостиная			20,4	20,4					"
			9	кухонная зона			5,0		5,0				"
				Итого по кв. 174			80,7	49,4	31,3				
				лоджия						4,2			
				лоджия						3,8			
				Итого по 5 этажу:			1226,2	638,5	587,7				
										96,6			

1 2	3	4	5 6	7	8	9	10	11	12	13	14
6	30	1	коридор		3,3		3,3				2,50
		2	санузел		3,7		3,7				"
		3	кухонная зона		5,0		5,0				"
		4	кухня-гостиная		17,1	17,1					"
			Итого по кв. 30		29,1	17,1	12,0				<u> </u>
			лоджия					3,8			<u> </u>
											<u> </u>
											<u> </u>
	31	1	коридор		8,6		8,6				2,5
		2	жилая		14,9	14,9					"
		3	гардероб		3,8		3,8				"
		4	санузел		3,8		3,8				"
		5	кухня		10,6		10,6				"
			Итого по кв. 31		41,7	14,9	26,8				
			лоджия					4,2			
	32	1	коридор		9,6		9,6				2,5
		2	гардероб		2,3		2,3				=
		3	жилая		13,6	13,6					=
		4	гостиная		14,8	14,8					=
		5	кухня		10,8		10,8				"
		6	санузел		4,2		4,2				"
			Итого по кв. 32		55,3	28,4	26,9				
			лоджия					4,2			
	33	1	коридор		4,6		4,6				2,5
		2	санузел		4,2		4,2				"
		3	кухня		10,8		10,8				=
		4	жилая		14,3	14,3					=
		5	гардероб		2,5		2,5				=
			Итого по кв. 33		36,4	14,3	22,1				
			лоджия					4,2			
	34	1	коридор		7,6		7,6				2,5
		2	коридор		1,9		1,9				"
		3	гардероб		2,9		2,9				"
		4	жилая		16,4	16,4					"
		5	гостиная		19,9	19,9					"
		6	кухня		9,9		9,9				"
		7	санузел		3,9		3,9				"
			Итого по кв. 34		62,5	36,3	26,2				
			лоджия					4,2			
											
+						-			\vdash		_

1	2	3	4	5	6 7	8	9	10	11	12	13	14
	6	35	1	коридор	,	12,0		12,0	- 11	12	13	2,50
			2	санузел		2,0		2,0				"
			3	кухня		13,4		13,4				"
			4	коридор		7,2		7,2				"
			5	жилая		17,1	17,1					"
			6	гардероб		2,8		2,8				"
			7	санузел		5,3		5,3				"
			8	жилая		14,0	14,0					"
			9	гостиная		18,0	18,0					"
				Итого по кв. 35		91,8	49,1	42,7				
				лоджия		-			3,5			
												†
		69	1	коридор		11,3		11,3				2,50
			2	кухня		13,3		13,3				"
			3	гостиная		17,3	17,3					"
			4	ванная		3,9	Ĺ	3,9				"
			5	санузел		1,8		1,8				"
			6	жилая		15,6	15,6					"
			7	коридор		4,2		4,2				"
			8	жилая		11,6	11,6					"
			9	гардероб		2,7		2,7				"
				Итого по кв. 69		81,7	44,5	37,2				1
				лоджия		-			3,8			†
												†
		70	1	коридор		7,1		7,1				2,50
			2	жилая		19,1	19,1					"
			3	санузел		3,6		3,6				"
			4	кухня		8,7		8,7				"
				Итого по кв. 70		38,5	19,1	19,4				
				лоджия					8,8			
		71	1	коридор		7,5		7,5				2,50
			2	коридор		4,0		4,0				"
			3	жилая		13,2	13,2					"
			4	жилая		15,5	15,5					"
			5	санузел		1,8		1,8				"
			6	ванная		3,8		3,8				"
			7	гостиная		17,5	17,5					"
			8	кухня		13,3		13,3				"
				Итого по кв. 71		76,6	46,2	30,4				
				лоджия					3,8			

1	2	3	4	5 6	7	8	9	10	11	12	13	14
-	6	100	1	коридор	<u> </u>	8,9		8,9	- 11	12	13	2,50
			2	кухня		13,4		13,4				"
			3	гостиная		17,5	17,5					"
			4	ванная		3,8		3,8				"
			5	санузел		1,8		1,8				"
			6	жилая		14,4	14,4					"
				Итого по кв. 100		59,8	31,9	27,9				
				лоджия					3,8			<u> </u>
		101	1	коридор		4,6		4,6				2,50
			2	гардероб		2,7		2,7				"
			3	жилая		14,8	14,8					"
			4	кухня		10,9		10,9				"
			5	санузел		4,2		4,2				"
				Итого по кв. 101		37,2	14,8	22,4				
				лоджия					4,2			
		102	1	коридор		4,7		4,7				2,50
			2	санузел		4,2		4,2				"
			3	кухня		11,0		11,0				"
			4	жилая		14,7	14,7					"
			5	гардероб		2,7		2,7				"
				Итого по кв. 102		37,3	14,7	22,6				
				лоджия					4,2			
		103	1	коридор		9,0		9,0				2,50
			2	жилая		14,4	14,4					"
			3	санузел		1,8		1,8				"
			4	ванная		3,8		3,8				"
			5	гостиная		17,5	17,5					"
			6	кухня		13,4		13,4				"
				Итого по кв. 103		59,9	31,9	28,0				
				лоджия					3,8			
		135	1	коридор		8,9		8,9				2,50
			2	кухня		13,3		13,3				"
			3	гостиная		17,6	17,6					"
			4	ванная		3,8		3,8				"
			5	санузел		1,8		1,8				"
			6	жилая		14,4	14,4					"
				Итого по кв. 135		59,8	32,0	27,8				<u> </u>
				лоджия					3,8			
												<u> </u>
												<u> </u>
												<u> </u>
												<u> </u>
												<u> </u>
												<u> </u>

13 13 13 17	36 1 2 3 4 5 5 37 1 2 3 4 5	5 коридор гардероб жилая кухня санузел Итого по кв. 136 лоджия коридор санузел кухня жилая гардероб Итого по кв. 137 лоджия коридор жилая санузел кухня жилая гостиная кухня кухня Мтого по кв. 138 лоджия	7	8 4,6 2,7 14,8 10,9 4,2 37,2 4,6 4,2 10,9 14,9 2,7 37,3 8,9 14,3 1,8 3,8 17,4 13,4 59,6	14,8 14,8 14,9 14,9 14,3	10 4,6 2,7 10,9 4,2 22,4 4,6 4,2 10,9 2,7 22,4 8,9 1,8 3,8	4,2	13 14 2,50 "" "" 2,50 "" "" "" "" "" "" "" "" "" ""
13	3 4 5 5 3 4 5 5 5 5 5 5 5 5 5 5 5 5 5 5	жилая кухня санузел Итого по кв. 136 лоджия коридор санузел кухня жилая гардероб Итого по кв. 137 лоджия коридор жилая санузел ванная гостиная кухня кухня итого по кв. 138		14,8 10,9 4,2 37,2 4,6 4,2 10,9 14,9 2,7 37,3 8,9 14,3 1,8 3,8 17,4 13,4	14,8 14,9 14,9	10,9 4,2 22,4 4,6 4,2 10,9 2,7 22,4 8,9 1,8 3,8		2,50
13	37 1 2 3 4 5	кухня санузел Итого по кв. 136 лоджия коридор санузел кухня жилая гардероб Итого по кв. 137 лоджия коридор жилая санузел ванная гостиная кухня Итого по кв. 138		10,9 4,2 37,2 4,6 4,2 10,9 14,9 2,7 37,3 8,9 14,3 1,8 3,8 17,4 13,4	14,8 14,9 14,9	4,2 22,4 4,6 4,2 10,9 2,7 22,4 8,9 1,8 3,8		2,51
13	5 37 1 2 3 4 5 38 1 2 3 4 5	санузел Итого по кв. 136 лоджия коридор санузел кухня жилая гардероб Итого по кв. 137 лоджия коридор жилая санузел ванная гостиная кухня Итого по кв. 138		4,2 37,2 4,6 4,2 10,9 14,9 2,7 37,3 8,9 14,3 1,8 3,8 17,4	14,9 14,9 14,3	4,2 22,4 4,6 4,2 10,9 2,7 22,4 8,9 1,8 3,8		2,5
13	37 1 2 3 4 5	Коридор санузел кухня жилая гардероб Итого по кв. 137 лоджия коридор жилая санузел ванная гостиная кухня Итого по кв. 138		37,2 4,6 4,2 10,9 14,9 2,7 37,3 8,9 14,3 1,8 3,8 17,4 13,4	14,9 14,9 14,3	22,4 4,6 4,2 10,9 2,7 22,4 8,9 1,8 3,8		2,51
13	2 3 4 5 38 1 2 3 4 5	коридор санузел кухня жилая гардероб Итого по кв. 137 лоджия коридор жилая санузел ванная гостиная кухня Итого по кв. 138		4,6 4,2 10,9 14,9 2,7 37,3 8,9 14,3 1,8 3,8 17,4	14,9 14,9 14,3	2,7 22,4 8,9 1,8 3,8		2,5:
13	2 3 4 5 38 1 2 3 4 5	коридор санузел кухня жилая гардероб Итого по кв. 137 лоджия коридор жилая санузел ванная гостиная кухня Итого по кв. 138		4,2 10,9 14,9 2,7 37,3 8,9 14,3 1,8 3,8 17,4	14,9	4,2 10,9 2,7 22,4 8,9 1,8 3,8		2,5:
13	2 3 4 5 38 1 2 3 4 5	санузел кухня жилая гардероб Итого по кв. 137 лоджия коридор жилая санузел ванная гостиная кухня Итого по кв. 138		4,2 10,9 14,9 2,7 37,3 8,9 14,3 1,8 3,8 17,4	14,9	4,2 10,9 2,7 22,4 8,9 1,8 3,8	4,2	2,5:
17				,-	,.	27,9		
17							3,8	
17	1		1				- ,-	
17								
	75 1	коридор		11,9		11,9		2,5
	2	гостиная		18,1	18,1			"
	3	жилая		14,0	14,0			"
	4	коридор		7,2		7,2		"
	5	санузел		5,2		5,2		"
	6	гардероб		2,8		2,8		"
	7	жилая		17,2	17,2			"
	8	кухня		13,4		13,4		"
	9	санузел		2,0		2,0		"
		Итого по кв. 175		91,8	49,3	42,5		
		лоджия					3,5	
$\bot\bot$								
17		коридор		7,3		7,3		2,5
-	2	санузел		4,0		4,0		"
-	3	кухня		9,9		9,9		"
-	4	гостиная		20,2	20,2			"
-	5	коридор		2,2	160	2,2		"
	6	жилая		16,8	16,8	20		"
	7	гардероб		2,8	27 0	2,8		
-+		Итого по кв. 176		63,2	37,0	26,2	4,2	
		лоджия					4,2	
++	1							
	İ							

_ 1	2	3	4	5	6	7	8	9	10	11	12	13	14
	6	177	1	коридор			4,6		4,6				2,50
			2	гардероб			2,6		2,6				"
			3	жилая			14,2	14,2					"
			4	кухня			10,8		10,8				"
			5	санузел			4,2		4,2				"
				Итого по кв. 177			36,4	14,2	22,2				
				лоджия						4,2			
													†
		178	1	коридор			9,3		9,3				2,50
			2	санузел			4,2		4,2				"
			3	кухонная зона			5,0		5,0				"
			4	кухня-гостиная			15,8	15,8					"
				Итого по кв. 178			34,3	15,8	18,5				+
				лоджия			,		,	4,2			+
				.,									†
													†
		179	1	коридор			7,6		7,6				2,50
			2	коридор			4,6		4,6				"
			3	гардероб			3,2		3,2				"
			4	жилая			15,4	15,4	5,2				"
			5	жилая			14,0	14,0					"
			6	санузел			3,3	1 1,0	3,3				"
			7	санузел			7,3		7,3				"
			8	жилая			15,5	15,5	7,5				"
			9	кухня-гостиная			25,3	25,3					"
			10	кухонная зона			5,0	25,5	5,0				"
			10	Итого по кв. 179			101,2	70,2	31,0				+
				лоджия			101,2	70,2	31,0	4,2			+
				лоджия						3,8			+
				лоджия						3,0			+
													+
				Итого по 6 этажу:			1228,6	643,1	585,5				+
				итого по о этажу.			1220,0	043,1	303,3	96,6			+
										90,0			+
													+
													+
						1							+
													_
					-		-						+
													+-
					1								+-

1	2	3	4	5 6	7	8	9	10	11	12	13	14
	7	36	1	коридор		3,4		3,4				2,50
			2	санузел		3,7		3,7				"
			3	кухонная зона		5,0		5,0				"
			4	кухня-гостиная		17,0	17,0					"
				Итого по кв. 36		29,1	17,0	12,1				
				лоджия					3,8			
		37	1	коридор		8,6		8,6				2,50
			2	жилая		15,0	15,0					"
			3	гардероб		3,8		3,8				"
			4	санузел		3,8		3,8				"
			5	кухня		10,6		10,6				"
				Итого по кв. 37		41,8	15,0	26,8				
				лоджия					4,2			
		38	1	коридор		9,4		9,4				2,50
			2	гардероб		2,3		2,3				"
			3	жилая		13,4	13,4					"
			4	гостиная		14,9	14,9					"
			5	кухня		10,8		10,8				"
			6	санузел		4,2		4,2				"
				Итого по кв. 38		55,0	28,3	26,7				
				лоджия					4,2			
		39	1	коридор		4,6		4,6				2,50
			2	санузел		4,1		4,1				"
			3	кухня		10,9		10,9				"
			4	жилая		14,2	14,2					"
			5	гардероб		2,5		2,5				"
				Итого по кв. 39		36,3	14,2	22,1				
				лоджия					4,2			
		40	1	коридор		7,6		7,6				2,50
			2	коридор		1,9		1,9				"
			3	гардероб		2,9		2,9				"
			4	жилая		16,5	16,5					"
			5	гостиная		20,0	20,0					"
			6	кухня		9,9		9,9				"
			7	санузел		3,9		3,9				"
				Итого по кв. 40		62,7	36,5	26,2				<u> </u>
				лоджия					4,2			₽
												1
												1
												1
												1
												1
						1						

<u>l</u>	2	3	4	5	6	7	8	9	10	11	12	13	14
	7	41	1	коридор			11,8		11,8				2,50
			2	санузел			2,0		2,0				"
			3	кухня			13,5		13,5				"
			4	коридор			7,1		7,1				"
			5	жилая			17,1	17,1					"
			6	гардероб			2,7		2,7				"
			7	санузел			5,2		5,2				"
			8	жилая			13,9	13,9					"
			9	гостиная			17,9	17,9					"
				Итого по кв. 41			91,2	48,9	42,3				+
				лоджия			. ,	- ,	,-	3,5			+
										- ,-			+
													+
		72	1	коридор			11,2		11,2				2,50
		72	2	кухня			13,3		13,3				"
			3	гостиная			17,4	17,4	13,3				- "
			4				3,8	17,4	3,8				"
			5	ванная			1,8	-	1,8				- "
				санузел				15.5	1,0				
			6	жилая			15,5	15,5	4.2				
			7	коридор			4,2	11.6	4,2				"
			8	жилая			11,6	11,6					- "
			9	гардероб			2,7		2,7				+"
				Итого по кв. 72			81,5	44,5	37,0				_
				лоджия						3,8			+
													+
		73	1	коридор			7,0		7,0				2,50
			2	жилая			19,0	19,0					"
			3	санузел			3,6		3,6				"
			4	кухня			8,7		8,7				"
				Итого по кв. 73			38,3	19,0	19,3				
				лоджия						8,8			
		74	1	коридор			7,4		7,4				2,50
			2	коридор			4,0		4,0				"
			3	жилая			13,3	13,3					"
			4	жилая			15,6	15,6					"
			5	санузел			1,8		1,8				"
			6	ванная			3,8		3,8				"
			7	гостиная			17,4	17,4					"
			8	кухня			13,4		13,4				"
				Итого по кв. 74			76,7	46,3	30,4				
				лоджия						3,8			
													1
													1
													+
													+
													+
													+

1	2	3	4	5	6	7	8	9	10	11	12	13	14
	7	104	1	коридор			8,9		8,9				2,50
			2	кухня			13,3		13,3				"
			3	гостиная			17,6	17,6					"
			4	ванная			3,8		3,8				"
			5	санузел			1,8		1,8				"
			6	жилая			14,4	14,4					"
				Итого по кв. 104			59,8	32,0	27,8				
				лоджия						3,8			
		105	1	коридор			4,6		4,6				2,50
			2	гардероб			2,7		2,7				"
			3	жилая			14,8	14,8					"
			4	кухня			11,0		11,0				"
			5	санузел			4,2		4,2				"
				Итого по кв. 105			37,3	14,8	22,5				
				лоджия						4,2			
													_
													_
		106	1	коридор			4,6		4,6				2,50
			2	санузел			4,2		4,2				"
			3	кухня			10,9		10,9				"
			4	жилая			14,9	14,9					"
			5	гардероб			2,7	,	2,7				"
				Итого по кв. 106			37,3	14,9	22,4				+
				лоджия					,-	4,2			-
										-,-			-
													-
		107	1	коридор			8,9		8,9				2,50
		107	2	жилая			14,4	14,4	0,2				"
			3	санузел			1,8	1.,,.	1,8				"
			4	ванная			3,8		3,8				"
			5	гостиная			17,6	17,6	3,0				"
			6	кухня			13,5	17,0	13,5				"
				Итого по кв. 107			60,0	32,0	28,0				+
				лоджия			00,0	32,0	20,0	3,8			+
				лоджия						3,0			+
													+
		139	1	коридор			9,0		9,0				2,50
		137	2				13,3		13,3				2,30
			3	кухня гостиная			17,3	17,3	13,3				"
			4				3,8	17,3	3,8				"
			5	ванная			1,8		1,8				"
			6	санузел жилая			1,8	14,4	1,0				"
			0						27.0				
				Итого по кв. 139			59,6	31,7	27,9	2.0			+
				лоджия						3,8			+
													+
													-
													_
													_
					1		Ī	1	Ī	I	I		
			-		-								+

1	2	3	4	5	6 7	8	9	10	11	12	13	14
		140	1	коридор	7	4,7		4,7	- 11	12	13	2,50
			2	гардероб		2,7		2,7				"
			3	жилая		14,9	14,9					"
			4	кухня		10,9		10,9				"
			5	санузел		4,2		4,2				"
				Итого по кв. 140		37,4	14,9	22,5				
				лоджия					4,2			
	1	141	1	коридор		4,7		4,7				2,50
			2	санузел		4,2		4,2				"
			3	кухня		10,9		10,9				"
			4	килая		14,8	14,8					"
			5	гардероб		2,7		2,7				"
				Итого по кв. 141		37,3	14,8	22,5				
				лоджия					4,2			
	1	142	1	коридор		8,9		8,9				2,50
			2	жилая		14,4	14,4					"
			3	санузел		1,8		1,8				"
			4	ванная		3,8		3,8				"
			5	гостиная		17,5	17,5					"
			6	кухня		13,4		13,4				"
				Итого по кв. 142		59,8	31,9	27,9				
				лоджия					3,8			
	1	180	1	коридор		11,9		11,9				2,50
			2	гостиная		18,1	18,1					"
			3	жилая		14,0	14,0					"
			4	коридор		7,2		7,2				"
			5	санузел		5,2		5,2				"
			6	гардероб		2,8		2,8				"
			7	жилая		17,3	17,3					"
			8	кухня		13,3		13,3				"
			9	санузел		2,0		2,0				"
				Итого по кв. 180		91,8	49,4	42,4				
				лоджия					3,5			
	+	-										
+	-	01	1	W		77		77				2.50
-+	- 1	181	1	коридор		7,7		7,7				2,50
-+	+		2	санузел		4,0		4,0				"
+	+		3	кухня		9,8	20.2	9,8				"
+	+		4	гостиная		20,2	20,2	2.0				"
-+	+		5	коридор		2,0	167	2,0				"
-+	+		7	жилая		16,7	16,7	2.0				"
-+	+		/	гардероб		3,0	260	3,0				
-+	+			Итого по кв. 181		63,4	36,9	26,5	4.2			
-+	+			лоджия					4,2			
-+	+											
+	+											
							L			<u> </u>		

1	2	3	4	5	6	7	8	9	10	11	12	13	14
	7	182	1	коридор			4,7		4,7				2,50
			2	гардероб			2,6		2,6				"
			3	жилая			14,2	14,2					"
			4	кухня			10,9		10,9				"
			5	санузел			4,2		4,2				"
				Итого по кв. 182			36,6	14,2	22,4				
				лоджия						4,2			
		183	1	коридор			9,3		9,3				2,50
			2	санузел			4,2		4,2				"
			3	кухонная зона			5,0		5,0				"
			4	кухня-гостиная			16,8	16,8					"
			5	жилая			15,5	15,5					"
			6	гардероб			2,7		2,7				"
				Итого по кв. 183			53,5	32,3	21,2				
				лоджия			,-	- ,-		4,2			
										-,-			
		184	1	коридор			7,5		7,5				2,50
		101	2	коридор			4,0		4,0				"
			3	жилая			13,3	13,3	1,0				"
			4	гардероб	+		3,0	15,5	3,0				- "
			5				7,3		7,3				- "
			6	санузел			1,7		1,7				- "
			7	коридор			15,7	15,7	1,/				- "
			8	жилая			23,7	23,7					- "
				кухня-гостиная				23,7	5.0				"
			9	кухонная зона			5,0	52.7	5,0				-
				Итого по кв. 184			81,2	52,7	28,5	4.2			
				лоджия						4,2			
				лоджия						3,8			
									-0-1				
				Итого по 7 этажу:			1227,6	642,2	585,4	0.6.6			
										96,6			
					_								
					_								
					_								
													Ì

1	2	3	4	5 6	7	8	9	10	11	12	13	14
	8	42	1	коридор	,	3,3		3,3				2,50
			2	санузел		3,7		3,7				"
			3	кухонная зона		5,0		5,0				"
			4	кухня-гостиная		17,1	17,1					"
				Итого по кв. 42		29,1	17,1	12,0				
				лоджия					3,8			
		43	1	коридор		8,6		8,6				2,50
			2	жилая		15,0	15,0					"
			3	гардероб		3,8		3,8				"
			4	санузел		3,8		3,8				"
			5	кухня		10,6		10,6				"
				Итого по кв. 43		41,8	15,0	26,8				
				лоджия					4,2			
		44	1	коридор		9,4		9,4				2,50
			2	гардероб		2,3		2,3				"
			3	жилая		13,6	13,6					"
			4	гостиная		14,8	14,8					"
			5	кухня		10,8		10,8				•
			6	санузел		4,2		4,2				"
				Итого по кв. 44		55,1	28,4	26,7				
				лоджия					4,2			
												<u> </u>
		45	1	коридор		4,7		4,7			<u> </u>	2,50
			2	санузел		4,2		4,2				"
			3	кухня		10,8		10,8				"
			4	жилая		14,3	14,3				<u> </u>	"
			5	гардероб		2,6		2,6				"
				Итого по кв. 45		36,6	14,3	22,3				+
				лоджия					4,2			+
												+
		46				7.7		7.7				2.50
		46	1	коридор		7,7		7,7				2,50
			2	коридор		2,0		2,0			-	"
			3	гардероб		2,8	16.5	2,8				- "
			5	килая		16,5 20,0	16,5 20,0					"
			6	кухня		9,8	20,0	9,8		<u> </u>		"
			7	санузел		3,9		3,9				
			,	Итого по кв. 46		62,7	36,5	26,2				+
				лоджия		02,7	30,3	20,2	4,2			+
				лоджил					7,∠			+
												+
												+
												+
												+
											 	+
												+
												+

1 2	3	4	5	6 7	8	9	10	11	12	13	14
8	47	1	коридор		11,7		11,7				2,50
		2	санузел		2,0		2,0				"
		3	кухня		13,5		13,5				"
		4	коридор		7,1		7,1				"
		5	жилая		17,1	17,1					"
		6	гардероб		2,7		2,7				"
		7	санузел		5,2		5,2				"
		8	жилая		13,9	13,9					"
		9	гостиная		18,0	18,0					"
			Итого по кв. 47		91,2	49,0	42,2				
			лоджия					3,5			
	75	1	коридор		11,3		11,3				2,5
		2	кухня		13,4		13,4				"
		3	гостиная		17,5	17,5					"
		4	ванная		3,8		3,8				"
		5	санузел		1,8		1,8				"
		6	жилая		15,6	15,6					"
		7	коридор		4,2		4,2				"
		8	жилая		11,6	11,6					"
		9	гардероб		2,7		2,7				"
			Итого по кв. 75		81,9	44,7	37,2				
			лоджия		,		,	3,8			
			,					- ,-			
	76	1	коридор		7,1		7,1				2,5
		2	жилая		19,0	19,0					"
		3	санузел		3,6	- ,-	3,6				"
		4	кухня		8,7		8,7				"
			Итого по кв. 76		38,4	19,0	19,4				
			лоджия		,-	,-	,-	8,7			
								-,-			
	77	1	коридор		7,4		7,4				2,5
		2	коридор		4,0		4,0				"
		3	жилая		13,2	13,2					"
		4	жилая		15,6	15,6					"
		5	санузел		1,8		1,8				"
		6	ванная		3,8		3,8				"
		7	гостиная		17,4	17,4					"
		8	кухня		13,4	İ	13,4				"
			Итого по кв. 77		76,6	46,2	30,4				
			лоджия					3,8			

1 2	3	4	5 6	7	8	9	10	11	12	13	14
8	108	1	коридор	,	8,9		8,9	11	12		2,50
		2	кухня		13,3		13,3			 	"
		3	гостиная		17,5	17,5					"
		4	ванная		3,8		3,8				"
		5	санузел		1,8		1,8				"
		6	жилая		14,4	14,4					"
			Итого по кв. 108		59,7	31,9	27,8				
			лоджия					3,8			
	109	1	коридор		4,6		4,6			2	2,50
		2	гардероб		2,7		2,7				"
		3	жилая		14,8	14,8					"
		4	кухня		10,9		10,9				"
		5	санузел		4,2		4,2				"
			Итого по кв. 109		37,2	14,8	22,4				
			лоджия					4,2			
	110	1	коридор		4,6		4,6			2	2,50
		2	санузел		4,2		4,2				"
		3	кухня		11,0		11,0				"
		4	жилая		14,8	14,8					"
		5	гардероб		2,7		2,7				"
			Итого по кв. 110		37,3	14,8	22,5				
			лоджия					4,2			
	111	1	коридор		8,9		8,9				2,50
		2	жилая		14,4	14,4					"
		3	санузел		1,8		1,8				"
		4	ванная		3,8		3,8				"
		5	гостиная		17,5	17,5					"
		6	кухня		13,4		13,4				"
			Итого по кв. 111		59,8	31,9	27,9				
			лоджия					3,8			
+										-	
+	143	1	коридор		8,9		8,9			2	2,50
+		2	кухня		13,4		13,4				"
+		3	гостиная		17,5	17,5	2.6			 	"
+		4	ванная		3,8		3,8		-		"
+		5	санузел		1,8	1.4.4	1,8		-		"
		6	жилая		14,4	14,4	27.0				
+			Итого по кв. 143		59,8	31,9	27,9	2.0	-		
+			лоджия					3,8	-	 	
+										-	
+									-	+	
-									-	+	
	l					 			1		
+										1	

1	2	3	4	5	6 7	8	9	10	11	12	13	14
1	8	144	1	коридор	,	4,7		4,7	- 11	12	13	2,50
			2	гардероб		2,7		2,7				"
			3	жилая		14,8	14,8					"
			4	кухня		10,9		10,9				"
			5	санузел		4,2		4,2				"
				Итого по кв. 144		37,3	14,8	22,5				
				лоджия					4,2			
		145	1	коридор		4,6		4,6				2,50
			2	санузел		4,2		4,2				"
			3	кухня		11,0		11,0				
			4	жилая		14,9	14,9					"
			5	гардероб		2,8		2,8				"
				Итого по кв. 145		37,5	14,9	22,6				
				лоджия					4,2			
		146	1	коридор		8,9		8,9				2,50
			2	жилая		14,4	14,4					"
			3	санузел		1,9		1,9				"
			4	ванная		3,8		3,8				"
			5	гостиная		17,6	17,6					"
			6	кухня		13,4		13,4				"
				Итого по кв. 146		60,0	32,0	28,0				
				лоджия					3,8			
												<u> </u>
												1
		185	1	коридор		11,9		11,9				2,50
			2	гостиная		18,1	18,1					"
			3	жилая		13,9	13,9					"
			4	коридор		7,3		7,3				"
			5	санузел		5,3		5,3				"
			6	гардероб		2,8		2,8				"
			7	жилая		17,2	17,2					"
			8	кухня		13,4		13,4				"
			9	санузел		2,0		2,0				"
				Итого по кв. 185		91,9	49,2	42,7	2.5			-
				лоджия					3,5			+
												
		186	1	коридор		7,5		7,5				2,50
		100	2	санузел		4,0		4,0				"
			3	кухня		9,8		9,8				"
			4	гостиная		20,1	20,1	,,,,				"
			5	коридор		2,0	20,1	2,0				"
			6	жилая		16,8	16,8	2,0				"
			7	гардероб		3,0	10,0	3,0				"
			•	Итого по кв. 186		63,2	36,9	26,3				+
				лоджия		/-	1 -)-	- /-	4,2			
												
												1

1	2	3	4	5	6	7	8	9	10	11	12	13	14
	8	187	1	коридор			4,7		4,7				2,50
			2	гардероб			2,5		2,5				"
			3	жилая			14,3	14,3					"
			4	кухня			10,8		10,8				"
			5	санузел			4,2		4,2				"
				Итого по кв. 187			36,5	14,3	22,2				
				лоджия						4,2			1
										-,-			1
		188	1	коридор	_		9,4		9,4				2,50
		100	2				4,2		4,2				2,30
				санузел	_								"
			3	кухонная зона	_		5,0	16.1	5,0				"
			4	кухня-гостиная	_		16,1	16,1	40.6				+ "
				Итого по кв. 188	_		34,7	16,1	18,6				
				Р ИЖДОП						4,2			
		189	1	коридор			7,6		7,6				2,50
			2	коридор			4,9		4,9				"
			3	гардероб			3,1		3,1				"
			4	жилая			14,9	14,9					"
			5	жилая			14,1	14,1					"
			6	санузел			3,0		3,0				"
			7	санузел			7,3		7,3				"
			8	жилая			15,7	15,7					"
			9	кухня-гостиная			25,3	25,3					"
			10	кухонная зона			5,0		5,0				"
				Итого по кв. 189			100,9	70,0	30,9				
				лоджия						4,2			
				лоджия						3,8			
					1								
				Итого по 8 этажу:			1229,2	643,7	585,5				
								0.0,.	000,0				
				•						96.5			
i i							,			96,5			
				•			,			96,5			
				v			,			96,5			
				•						96,5			
				•						96,5			
				v						96,5			
				V						96,5			
				•						96,5			
				•						96,5			
				•						96,5			
				V						96,5			
										96,5			
				•						96,5			
				•						96,5			
										96,5			
										96,5			
										96,5			
										96,5			
										96,5			


1 2	2 3	4	5 6	7	8	9	10	11	12	13	14
	9 48		коридор		3,4		3,4				2,50
		2	санузел		3,6		3,6				"
		3	кухонная зона		5,0		5,0				"
		4	кухня-гостиная		16,8	16,8					"
			Итого по кв. 48		28,8	16,8	12,0				
			лоджия					3,8			
	49	1	коридор		8,4		8,4				2,50
		2	жилая		14,9	14,9					"
		3	гардероб		3,8		3,8				"
		4	санузел		3,8		3,8				"
		5	кухня		10,7		10,7				"
			Итого по кв. 49		41,6	14,9	26,7				
			лоджия					4,2			
	_										1
	50	_	коридор		9,5		9,5				2,50
		2	гардероб		2,3		2,3				"
		3	жилая		13,6	13,6					"
		4	гостиная		14,8	14,8					"
		5	кухня		10,7		10,7				"
		6	санузел		4,2		4,2				"
			Итого по кв. 50		55,1	28,4	26,7				_
			лоджия					4,2			-
											-
	-				4.6		4.6				2.50
	51		коридор		4,6		4,6				2,50
		2	санузел		4,1		4,1				"
		3	кухня		10,8	14.2	10,8				"
		5	жилая		14,2	14,2	2.5				"
		3	гардероб		2,5	142	2,5				-
			Итого по кв. 51		36,2	14,2	22,0	4.2			-
			лоджия					4,2			-
											+
	52	1	Konyyyon		7,6		7,6				2,50
	32	2	коридор коридор		1,9		1,9				2,30
		3	гардероб		2,9		2,9				"
		4	тардероо		16,4	16,4	2,9				"
		5	гостиная		19,9	19,9					"
		6	кухня		9,9	17,7	9,9				"
		7	санузел		3,9		3,9				"
		,	Итого по кв. 52		62,5	36,3	26,2				
			лоджия		02,0	0 0,0	20,2	4,2			1
		+						1,2			1
_											†
_											†
_											1
_											1
											1
											1
		+									†


1	2	3	4	5	6 7	8	9	10	11	12	13	14
1	9	53	1	коридор	0 /	11,9		11,9	- 11	12	13	2,50
			2	санузел		2,0		2,0				"
			3	кухня		13,5		13,5				"
			4	коридор		7,1		7,1				"
			5	жилая		17,1	17,1					"
			6	гардероб		2,8		2,8				"
			7	санузел		5,2		5,2				"
			8	жилая		13,8	13,8					"
			9	гостиная		18,1	18,1					"
				Итого по кв. 53		91,5	49,0	42,5				
				лоджия					3,5			
		78	1	коридор		11,4		11,4				2,50
			2	кухня		13,4		13,4				"
			3	гостиная		17,5	17,5					"
			4	ванная		3,8		3,8		İ		"
			5	санузел		1,8		1,8				"
			6	жилая		15,6	15,6			İ	İ	"
			7	коридор		4,2		4,2				"
			8	жилая		11,6	11,6					"
			9	гардероб		2,7		2,7				"
				Итого по кв. 78		82,0	44,7	37,3				
				лоджия					3,8			
		79	1	коридор		7,0		7,0				2,50
			2	жилая		19,0	19,0					"
			3	санузел		3,6		3,6				"
			4	кухня		8,7		8,7				"
				Итого по кв. 79		38,3	19,0	19,3				
				лоджия					8,7			
		80	1	коридор		7,5		7,5				2,50
			2	коридор		3,0		3,0				"
			3	гардероб		2,9		2,9				"
	-		4	жилая		13,2	13,2					"
			5	жилая		13,2	13,2	1.0				"
			6	санузел		1,8		1,8				"
			7	ванная		3,7	26.5	3,7				"
			8	кухня-гостиная		26,5	26,5	5.0				- "
			9	кухонная зона		5,0	F2 0	5,0				
				Итого по кв. 80		76,8	52,9	23,9	20			
				лоджия					3,8			
												1
	H											
	<u> </u>	l					l	l		1	1	1


1	2	3	4	5 6	7	8	9	10	11	12	13	14
-	9	112	1	коридор		8,9		8,9	11	12	13	2,50
			2	кухня		13,4		13,4				"
			3	гостиная		17,5	17,5					"
			4	ванная		3,8		3,8				"
			5	санузел		1,8		1,8				"
			6	жилая		14,4	14,4					"
				Итого по кв. 112		59,8	31,9	27,9				
				лоджия		,		,	3,8			
				· · · · · · · · · · · · · · · · · · ·								
		113	1	коридор		4,6		4,6				2,50
			2	гардероб		2,7		2,7				"
			3	жилая		14,8	14,8					"
			4	кухня		10,9		10,9				"
			5	санузел		4,1		4,1				"
				Итого по кв. 113		37,1	14,8	22,3				
				лоджия					4,2			
				· · · · · · · · · · · · · · · · · · ·								
		114	1	коридор		12,6		12,6				2,50
			2	коридор		3,3		3,3				"
			3	санузел		5,2		5,2				"
			4	кухонная зона		5,0		5,0				"
			5	кухня-гостиная		21,7	21,7					"
			6	гардероб		4,3		4,3				"
			7	жилая		14,4	14,4					"
			8	санузел		1,8		1,8				"
			9	ванная		3,8		3,8				"
			10	жилая		17,5	17,5					"
			11	жилая		13,4	13,4					"
				Итого по кв. 114		103,0	67,0	36,0				
				лоджия					4,2			
				лоджия					3,8			
		147	1	коридор		8,9		8,9				2,50
			2	кухня		13,4		13,4				"
			3	гостиная		17,5	17,5					"
			4	ванная		3,8		3,8				"
			5	санузел		1,9		1,9				"
			6	жилая		14,4	14,4					"
				Итого по кв. 147		59,9	31,9	28,0				
				лоджия					3,8			
												<u> </u>
												<u> </u>
		148	1	коридор		4,6		4,6				2,50
			2	гардероб		2,7		2,7				"
			3	жилая		14,9	14,9					"
			4	кухня		11,0		11,0				"
			5	санузел		4,2		4,2				"
				Итого по кв. 148		37,4	14,9	22,5				<u> </u>
	l			лоджия					4,2			


1	2 3	4	5	6 7	8	9	10	11	12	13	14
-	149		коридор	,	4,6		4,6	- 11	12	13	2,50
		2	санузел		4,2		4,2				"
		3	кухня		11,0		11,0				"
		4	жилая		15,0	15,0					"
		5	гардероб		2,7		2,7				"
			Итого по кв. 149		37,5	15,0	22,5				
			лоджия					4,2			
	150	1	коридор		9,0		9,0				2,50
		2	жилая		14,5	14,5					"
		3	санузел		1,9		1,9				"
		4	ванная		3,8		3,8				"
		5	гостиная		17,6	17,6					"
		6	кухня		13,3		13,3				"
			Итого по кв. 150		60,1	32,1	28,0				
			лоджия					3,8			
		-									
	190	-	коридор		11,9		11,9			<u> </u>	2,50
		2	гостиная		18,2	18,2					"
		3	жилая		14,0	14,0					"
		4	коридор		7,1		7,1				"
		5	санузел		5,3		5,3				"
		6	гардероб		2,8		2,8				"
		7	килая		17,2	17,2					"
		8	кухня		13,4		13,4				"
		9	санузел		2,0		2,0				"
			Итого по кв. 190		91,9	49,4	42,5	2.5			
			лоджия					3,5			
	191	1 1	коридор		7,6		7,6				2,50
	17	2	санузел		4,0		4,0				"
		3	кухня		10,0		10,0				"
		4	гостиная		20,2	20,2	10,0				"
		5	коридор		2,0	20,2	2,0				"
		6	жилая		16,7	16,7	2,0				"
		7	гардероб		2,9		2,9				"
			Итого по кв. 191		63,4	36,9	26,5				
			лоджия					4,2			
	192	2 1	коридор		4,6		4,6				2,50
		2	гардероб		2,6		2,6				"
		3	жилая		14,3	14,3					"
		4	кухня		10,9		10,9				"
		5	санузел		4,2		4,2				"
			Итого по кв. 192		36,6	14,3	22,3				
			лоджия					4,2			
		1									

1	2	3	4	5	6	7	8	9	10	11	12	13	14
1	9	193	1	коридор	U	/	9,2	9	9,2	11	12	13	2,50
	_	170	2	санузел			4,2		4,2				"
			3	кухонная зона			5,0		5,0				"
			4	кухня-гостиная			16,8	16,8	5,0				"
			5	жилая			15,5	15,5					"
			6	гардероб			2,6		2,6				"
				Итого по кв. 193			53,3	32,3	21,0				
				лоджия				,-	,-	4,2			
										-,-			
		194	1	коридор			9,8		9,8				2,50
			2	коридор			4,0		4,0				"
			3	жилая			13,4	13,4	1,0				.,
			4	гардероб			3,0	15,1	3,0				"
			5	санузел			5,1		5,1				"
			6	жилая			15,7	15,7	3,1				"
			7	коридор			4,3	13,1	4,3				"
			8	коридор			20,4	20,4	٠,٦				"
			9	кухня-гостиная кухонная зона			5,0	20,4	5,0				"
			,	Итого по кв. 194			80,7	49,5	31,2				
				лоджия			80,7	49,3	31,2	4,2			
										3,8			
				лоджия						3,0			
				Итого по 9 этажу:			1233,5	666,2	567,3				
				итого по э этажу.			1233,3	000,2	307,3	96,5			
										90,3			
							10007.4	5739,4	£169 A				
				Итого по квартирам:			10907,4	3739,4	3100,0	839,0			
				Лоджии:						039,0			
			Izoro	по нежилым помещениям:	152.0								
			11010	по нежилым помещениям:	132,0								
	_			_							5279,7		
	ı.	1того	по ме	естам общего пользования:							3219,1		
				D.	152,8		10007.4	5739,4	5169.0		5279,7	16339,9	
				Всего по зданию:	132,0		10907,4	3733,4	3100,0	839,0	3213,1	10339,9	
				Лоджии:						657,0			
Ī l													i l

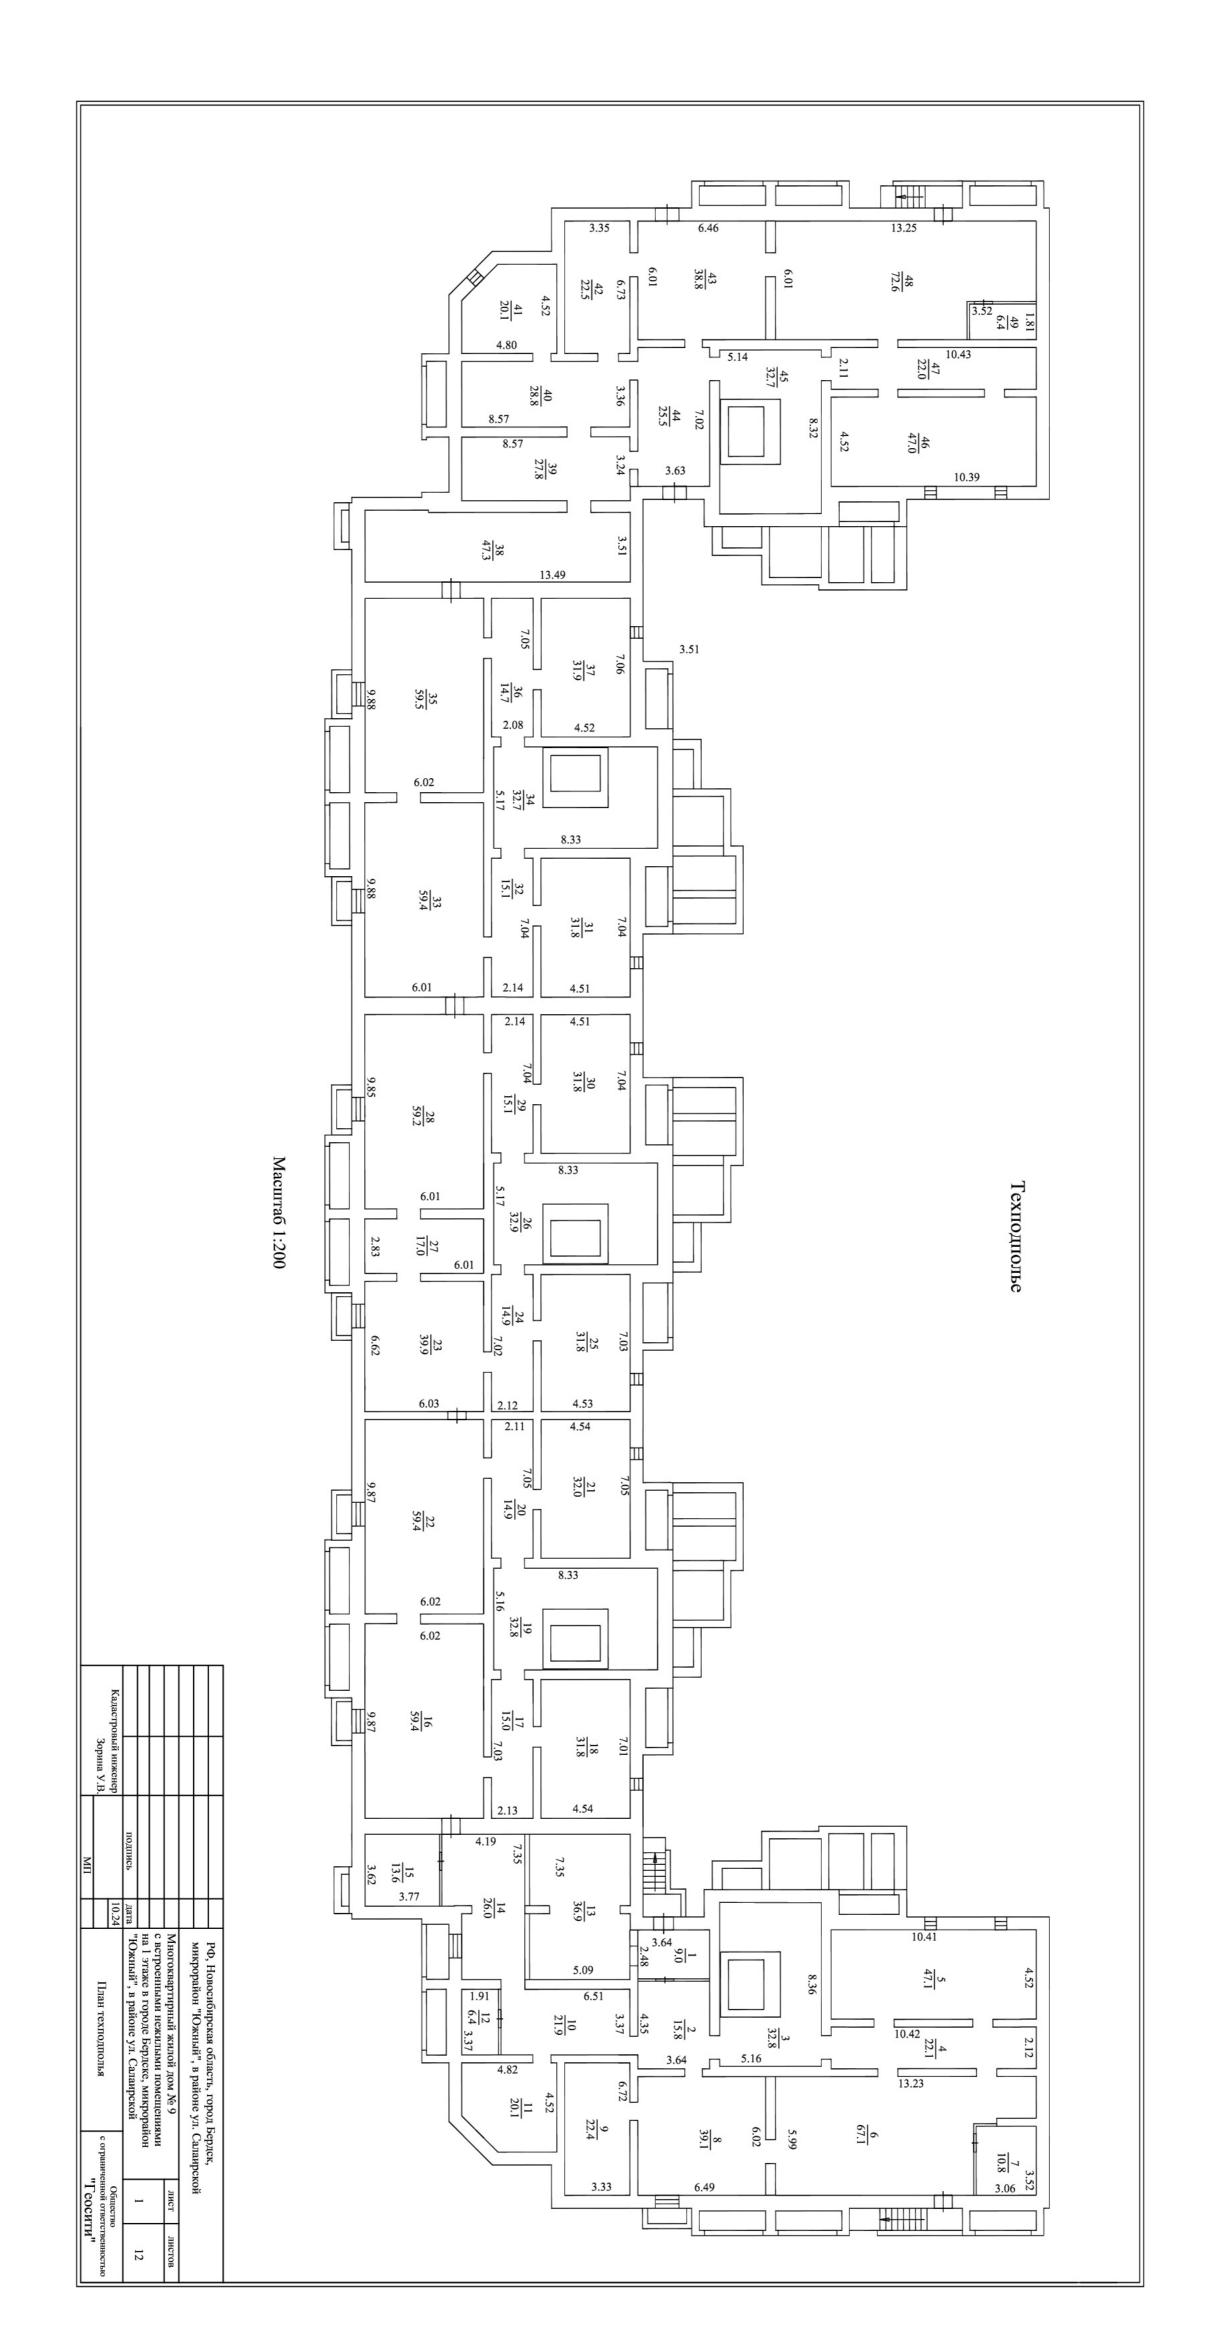


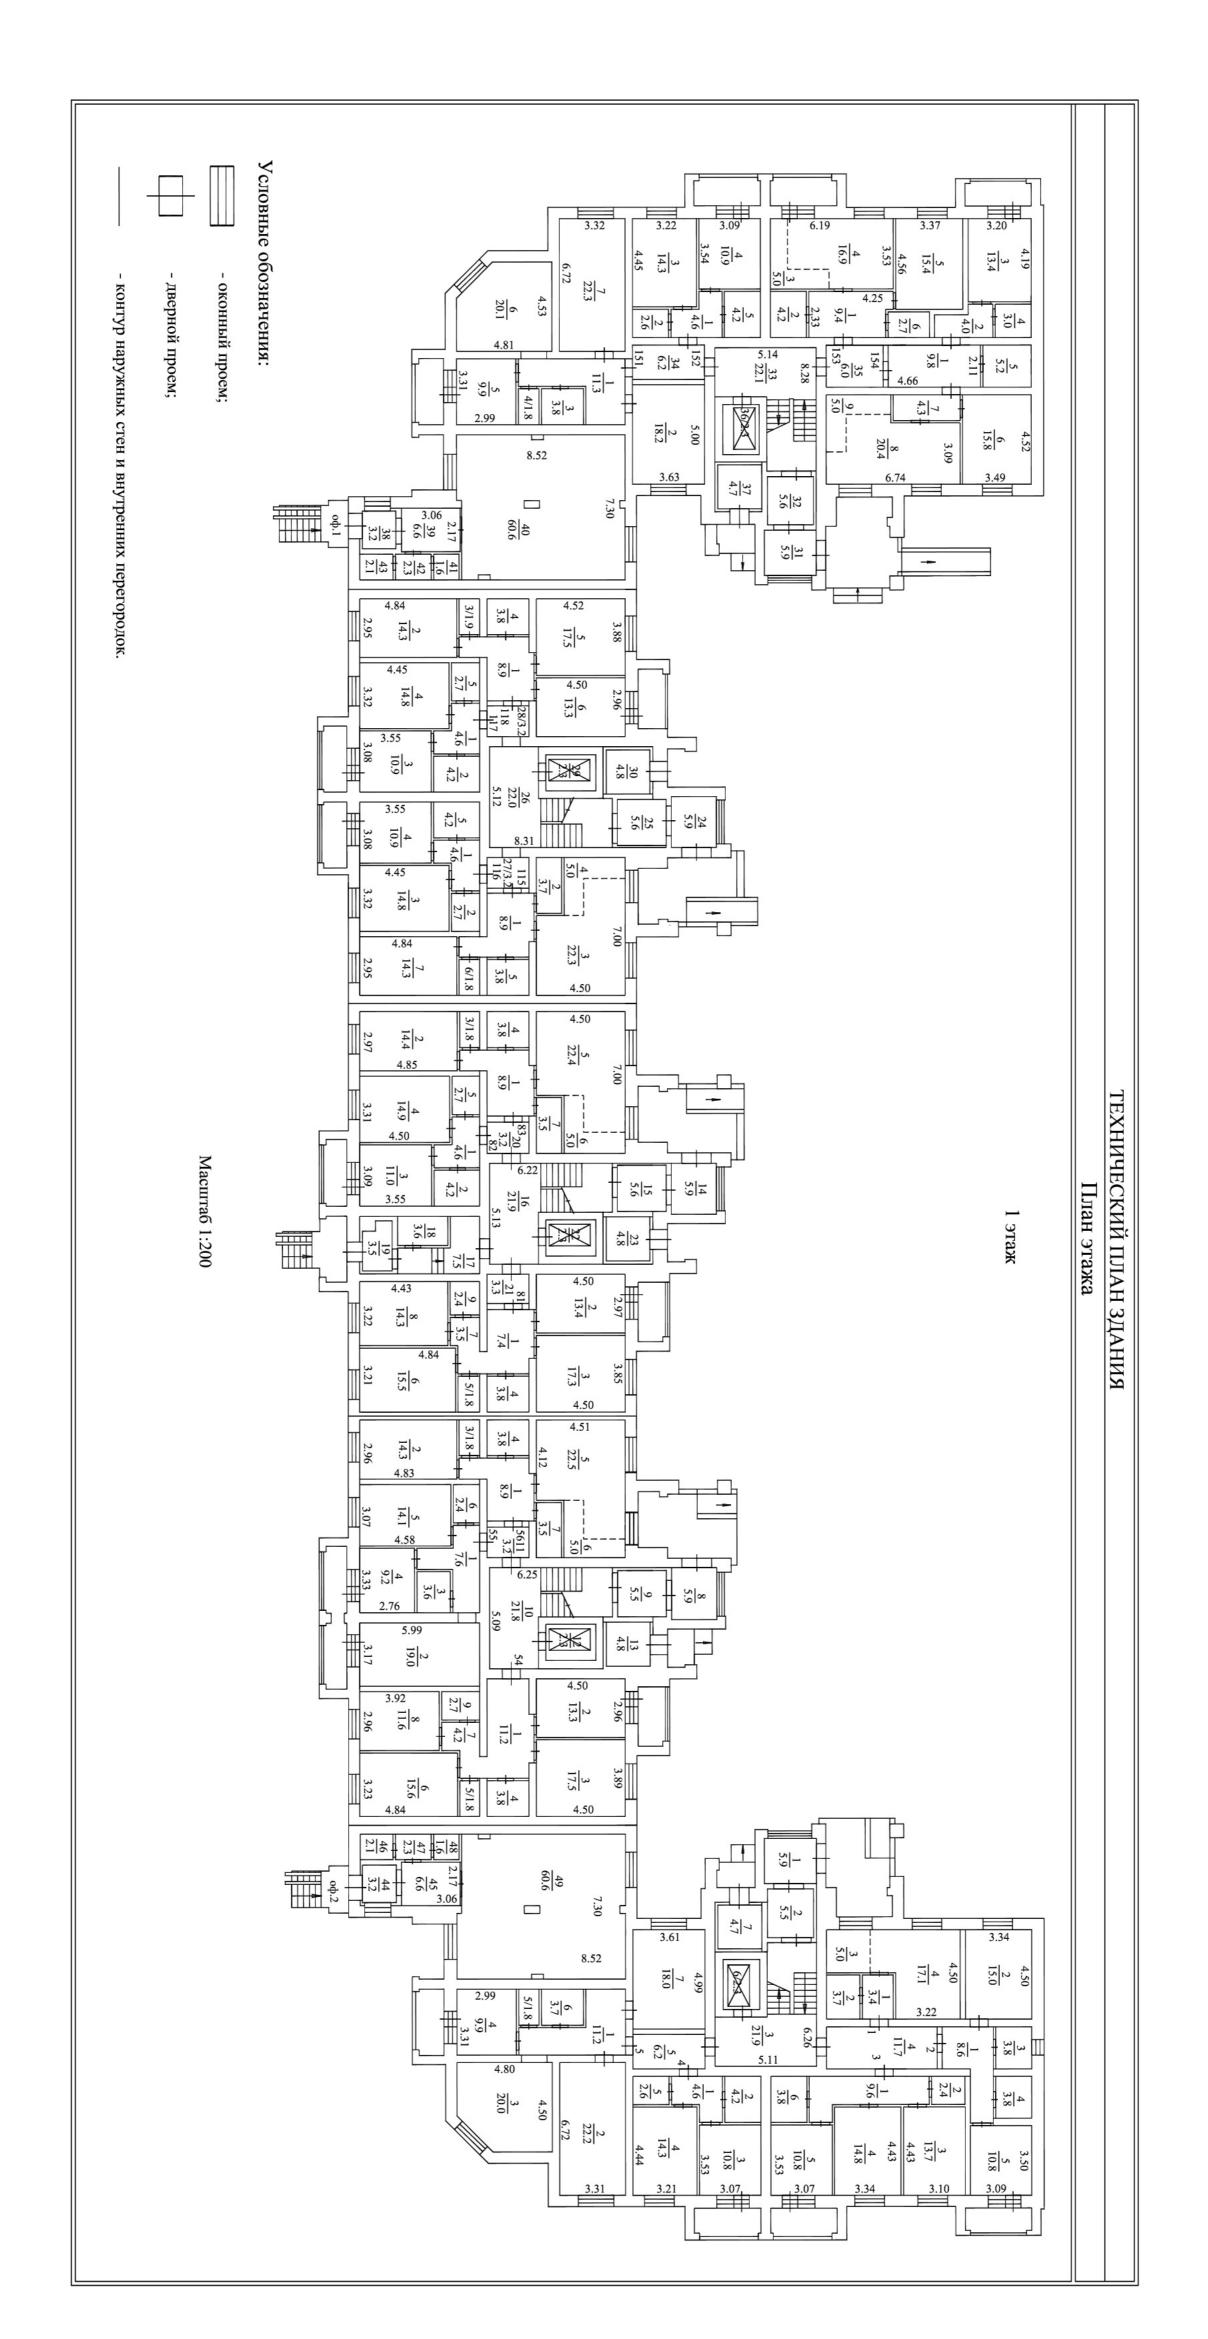


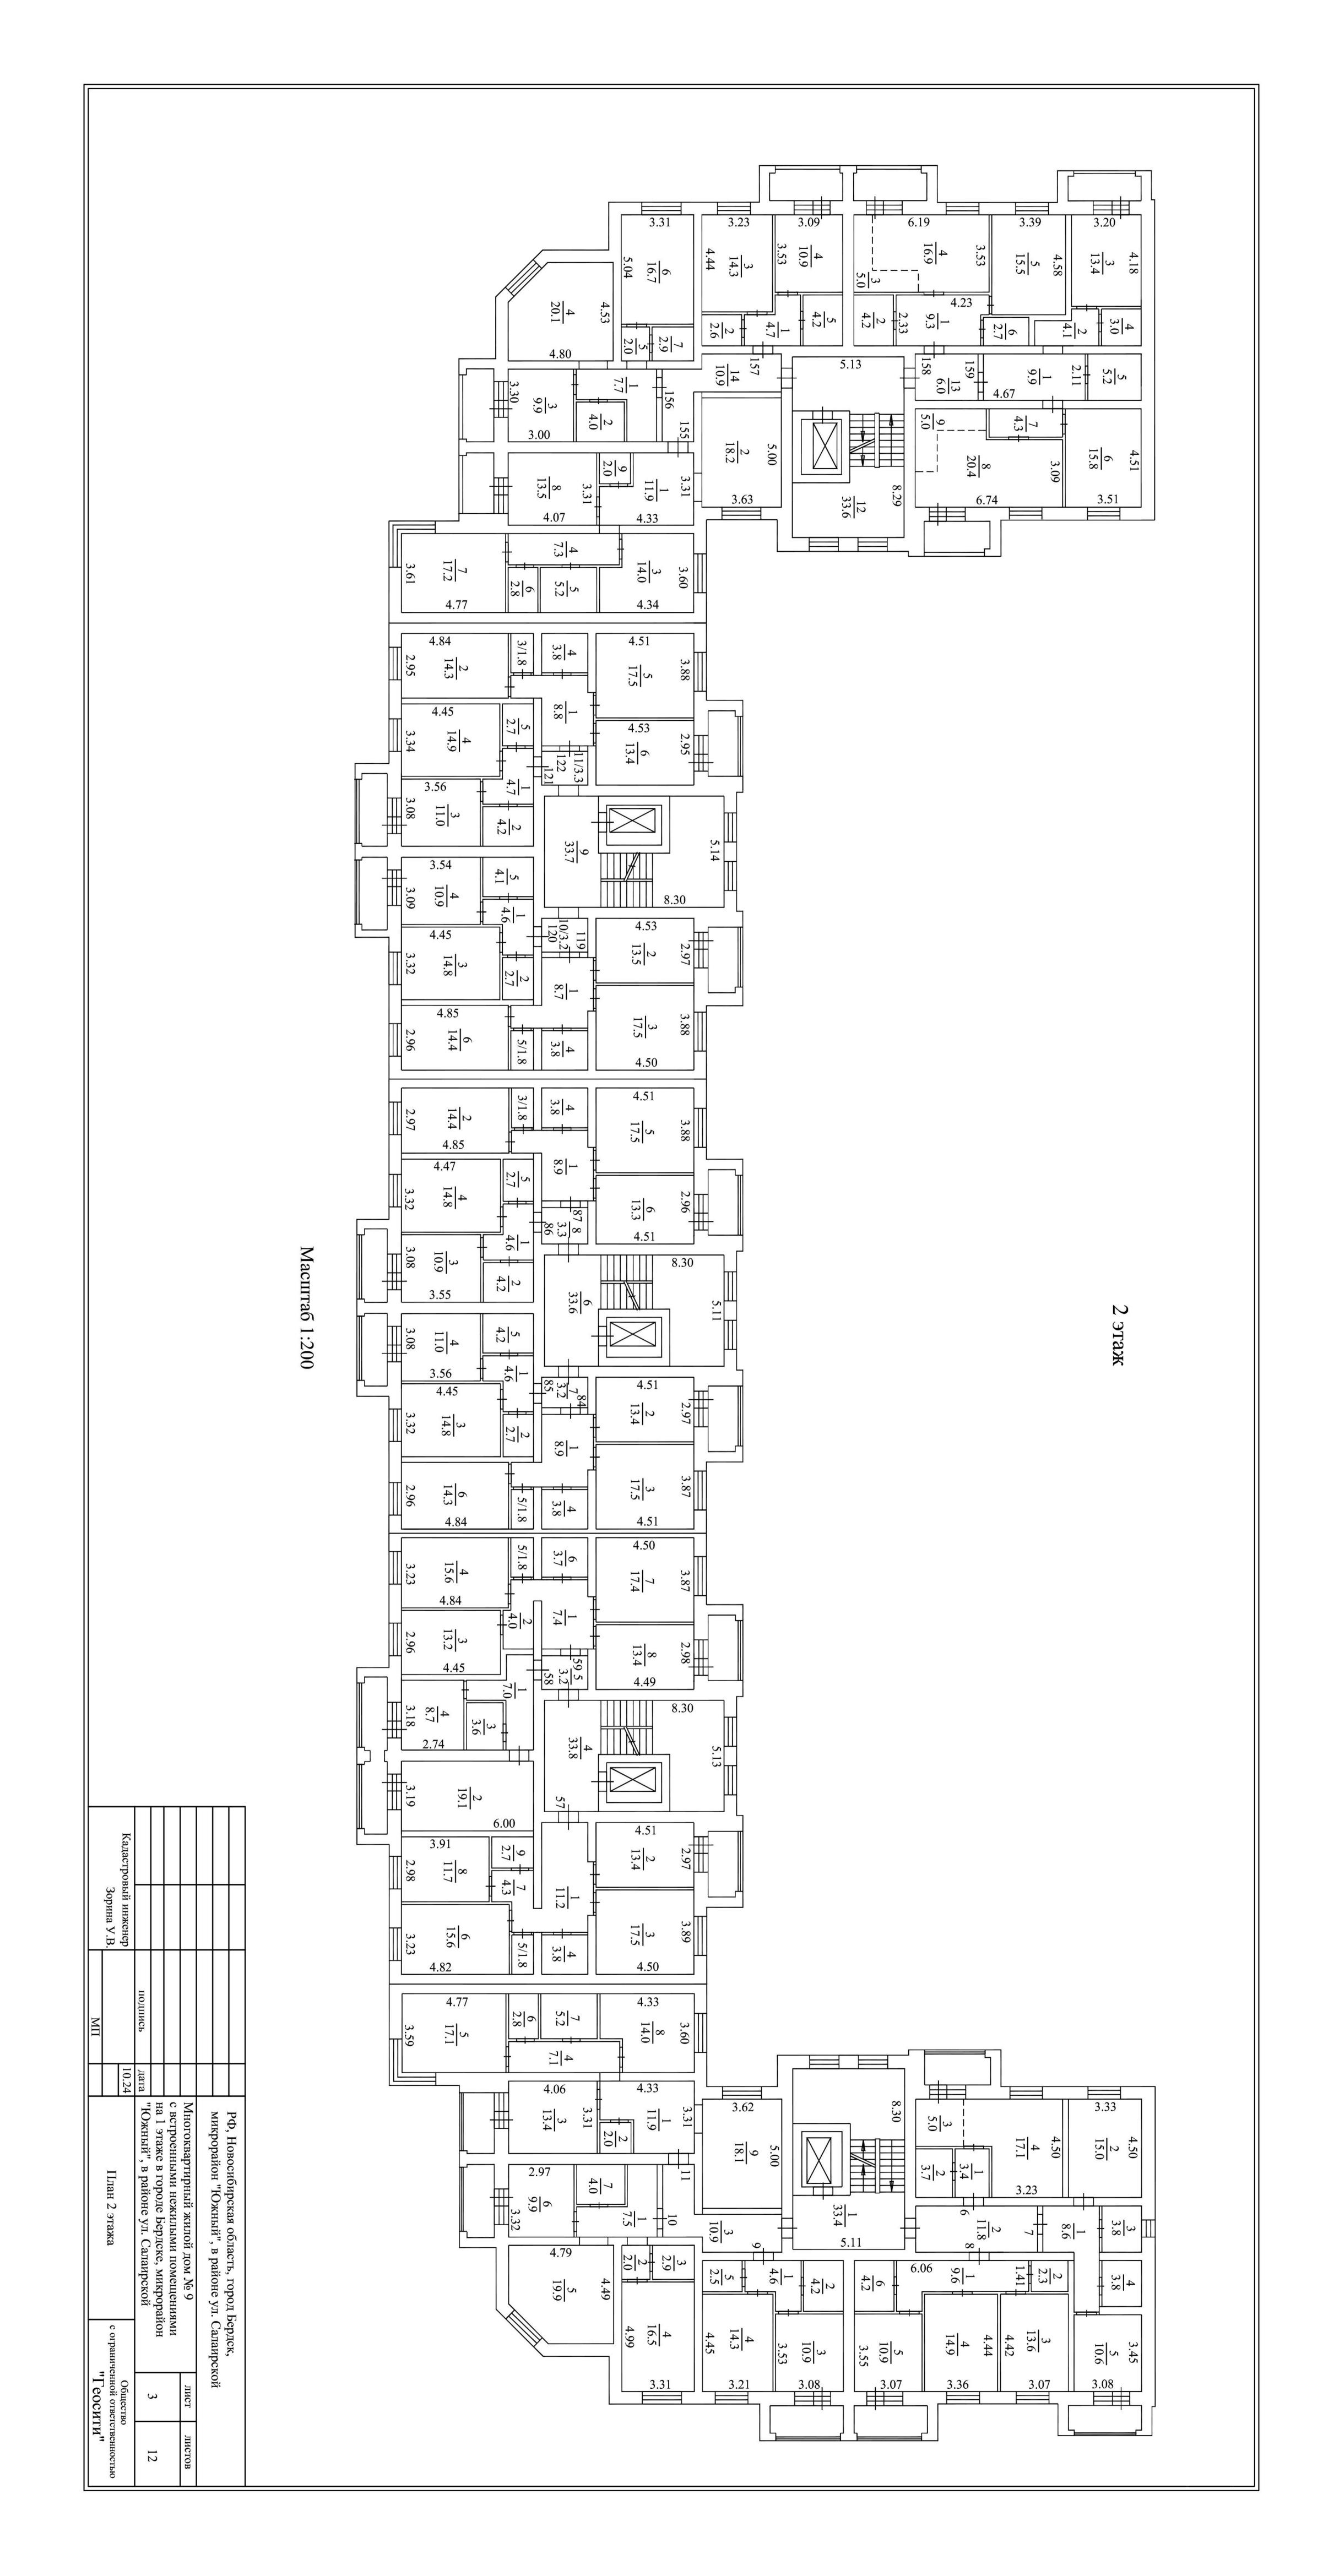

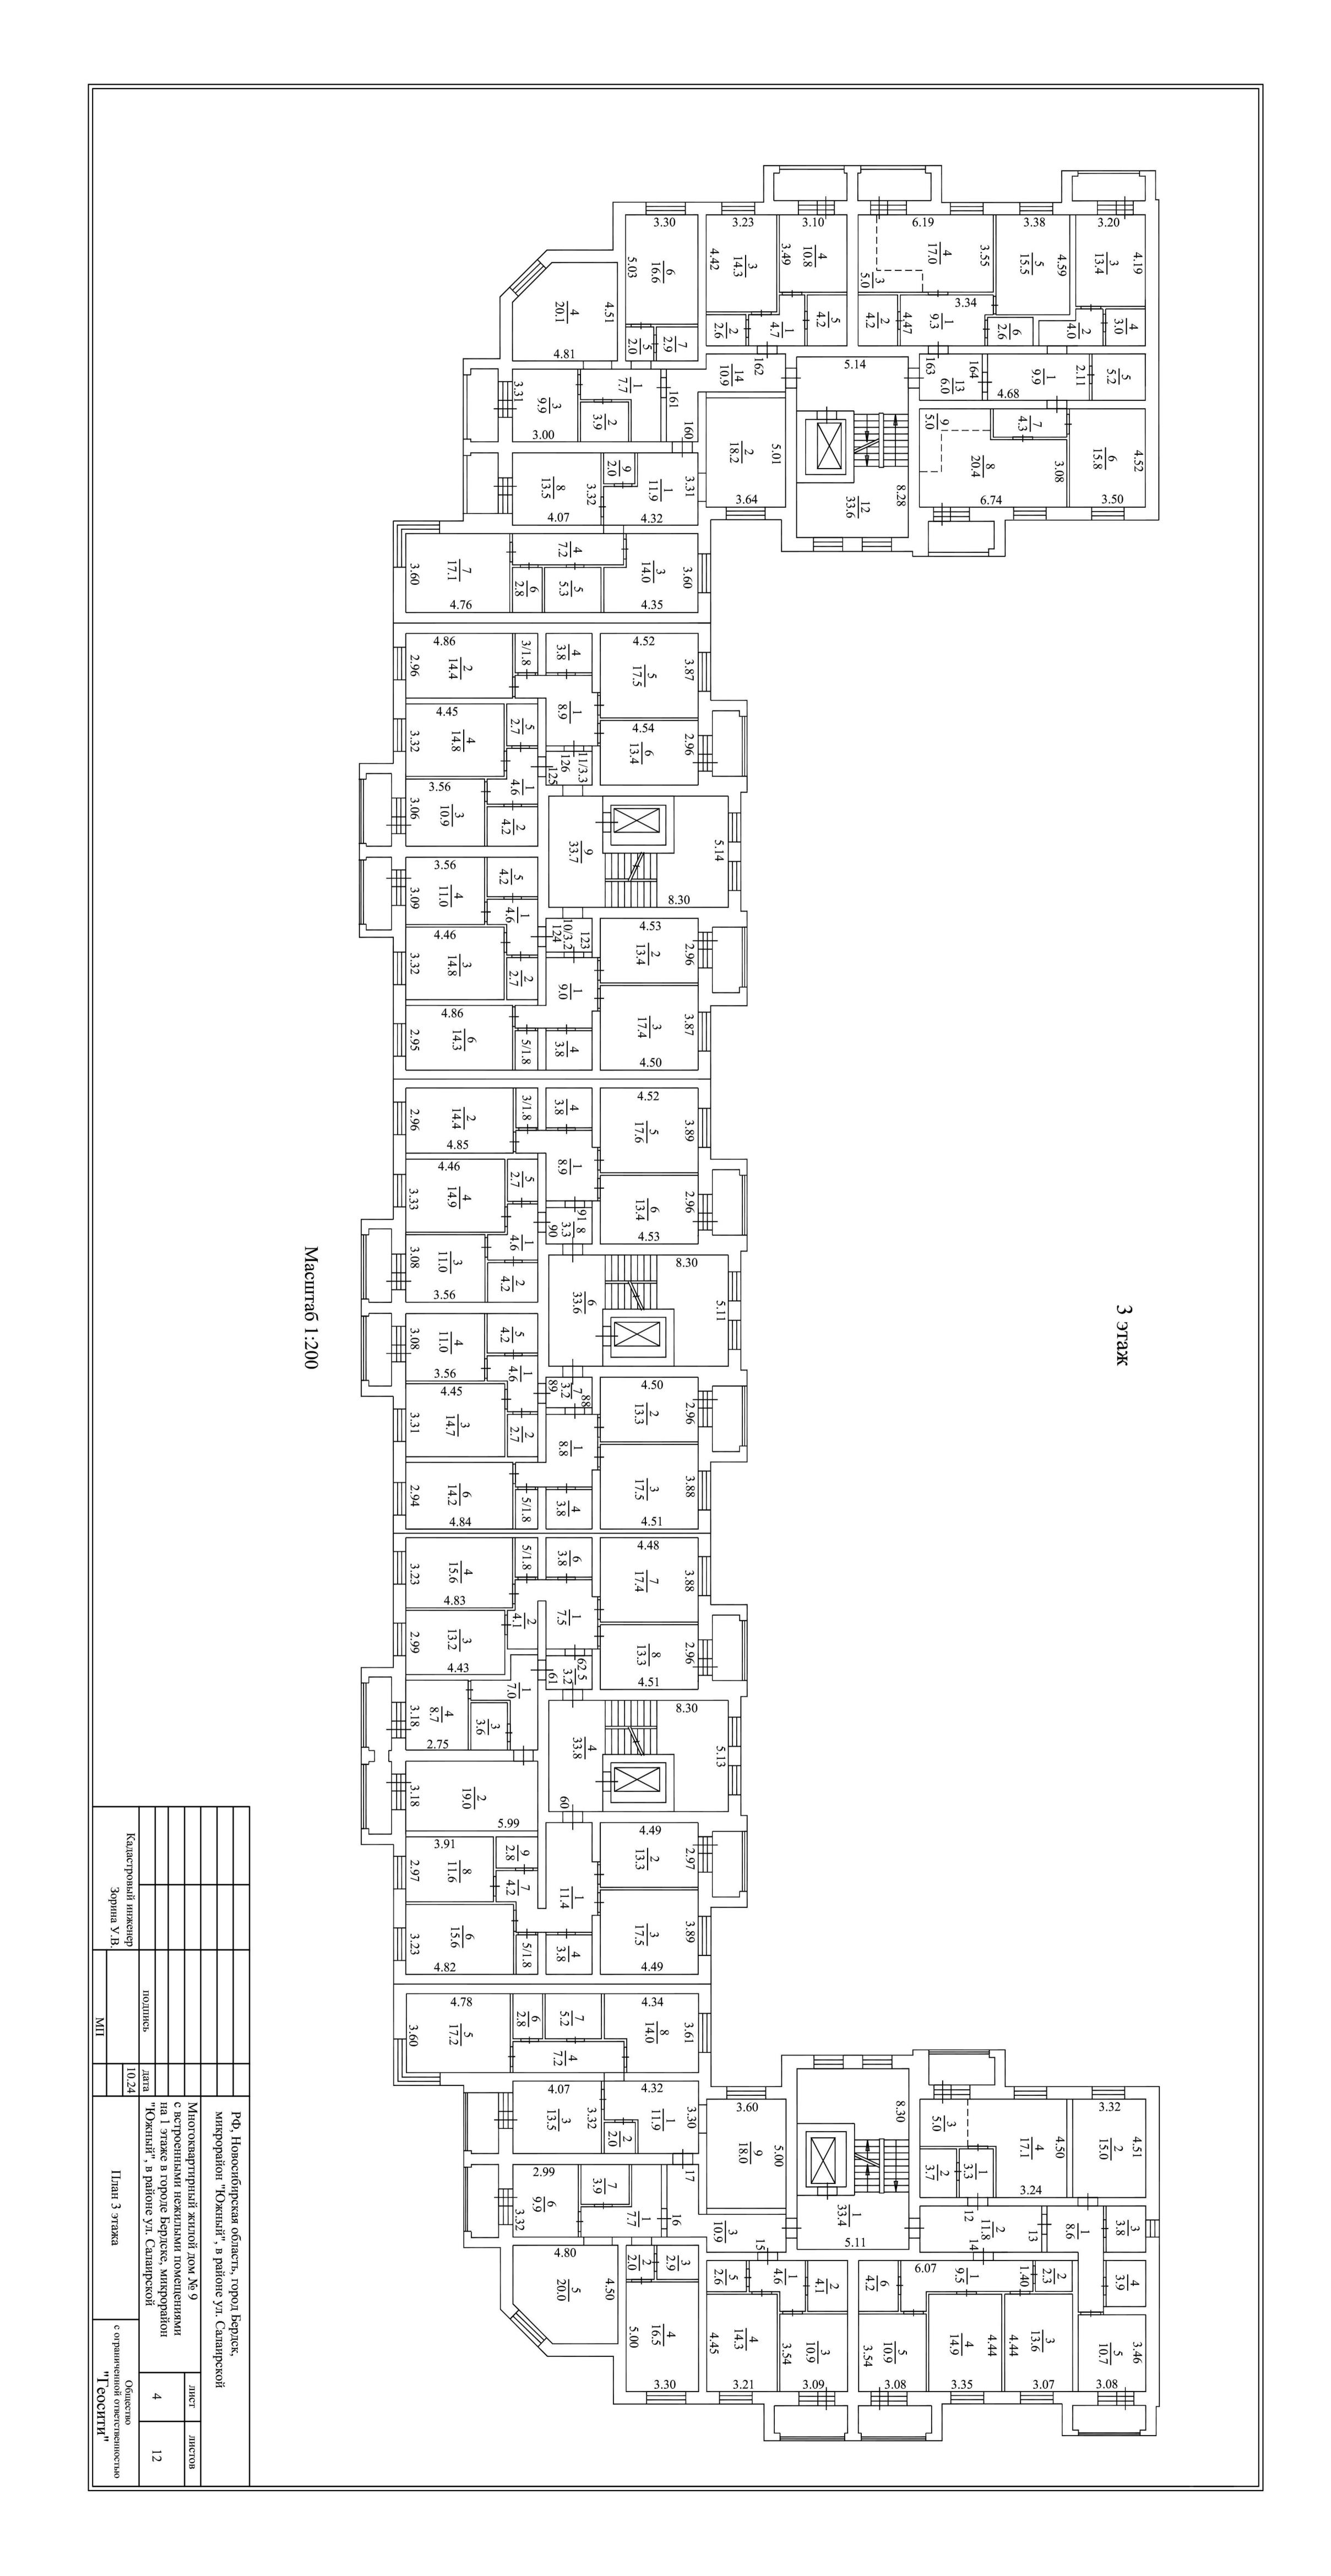




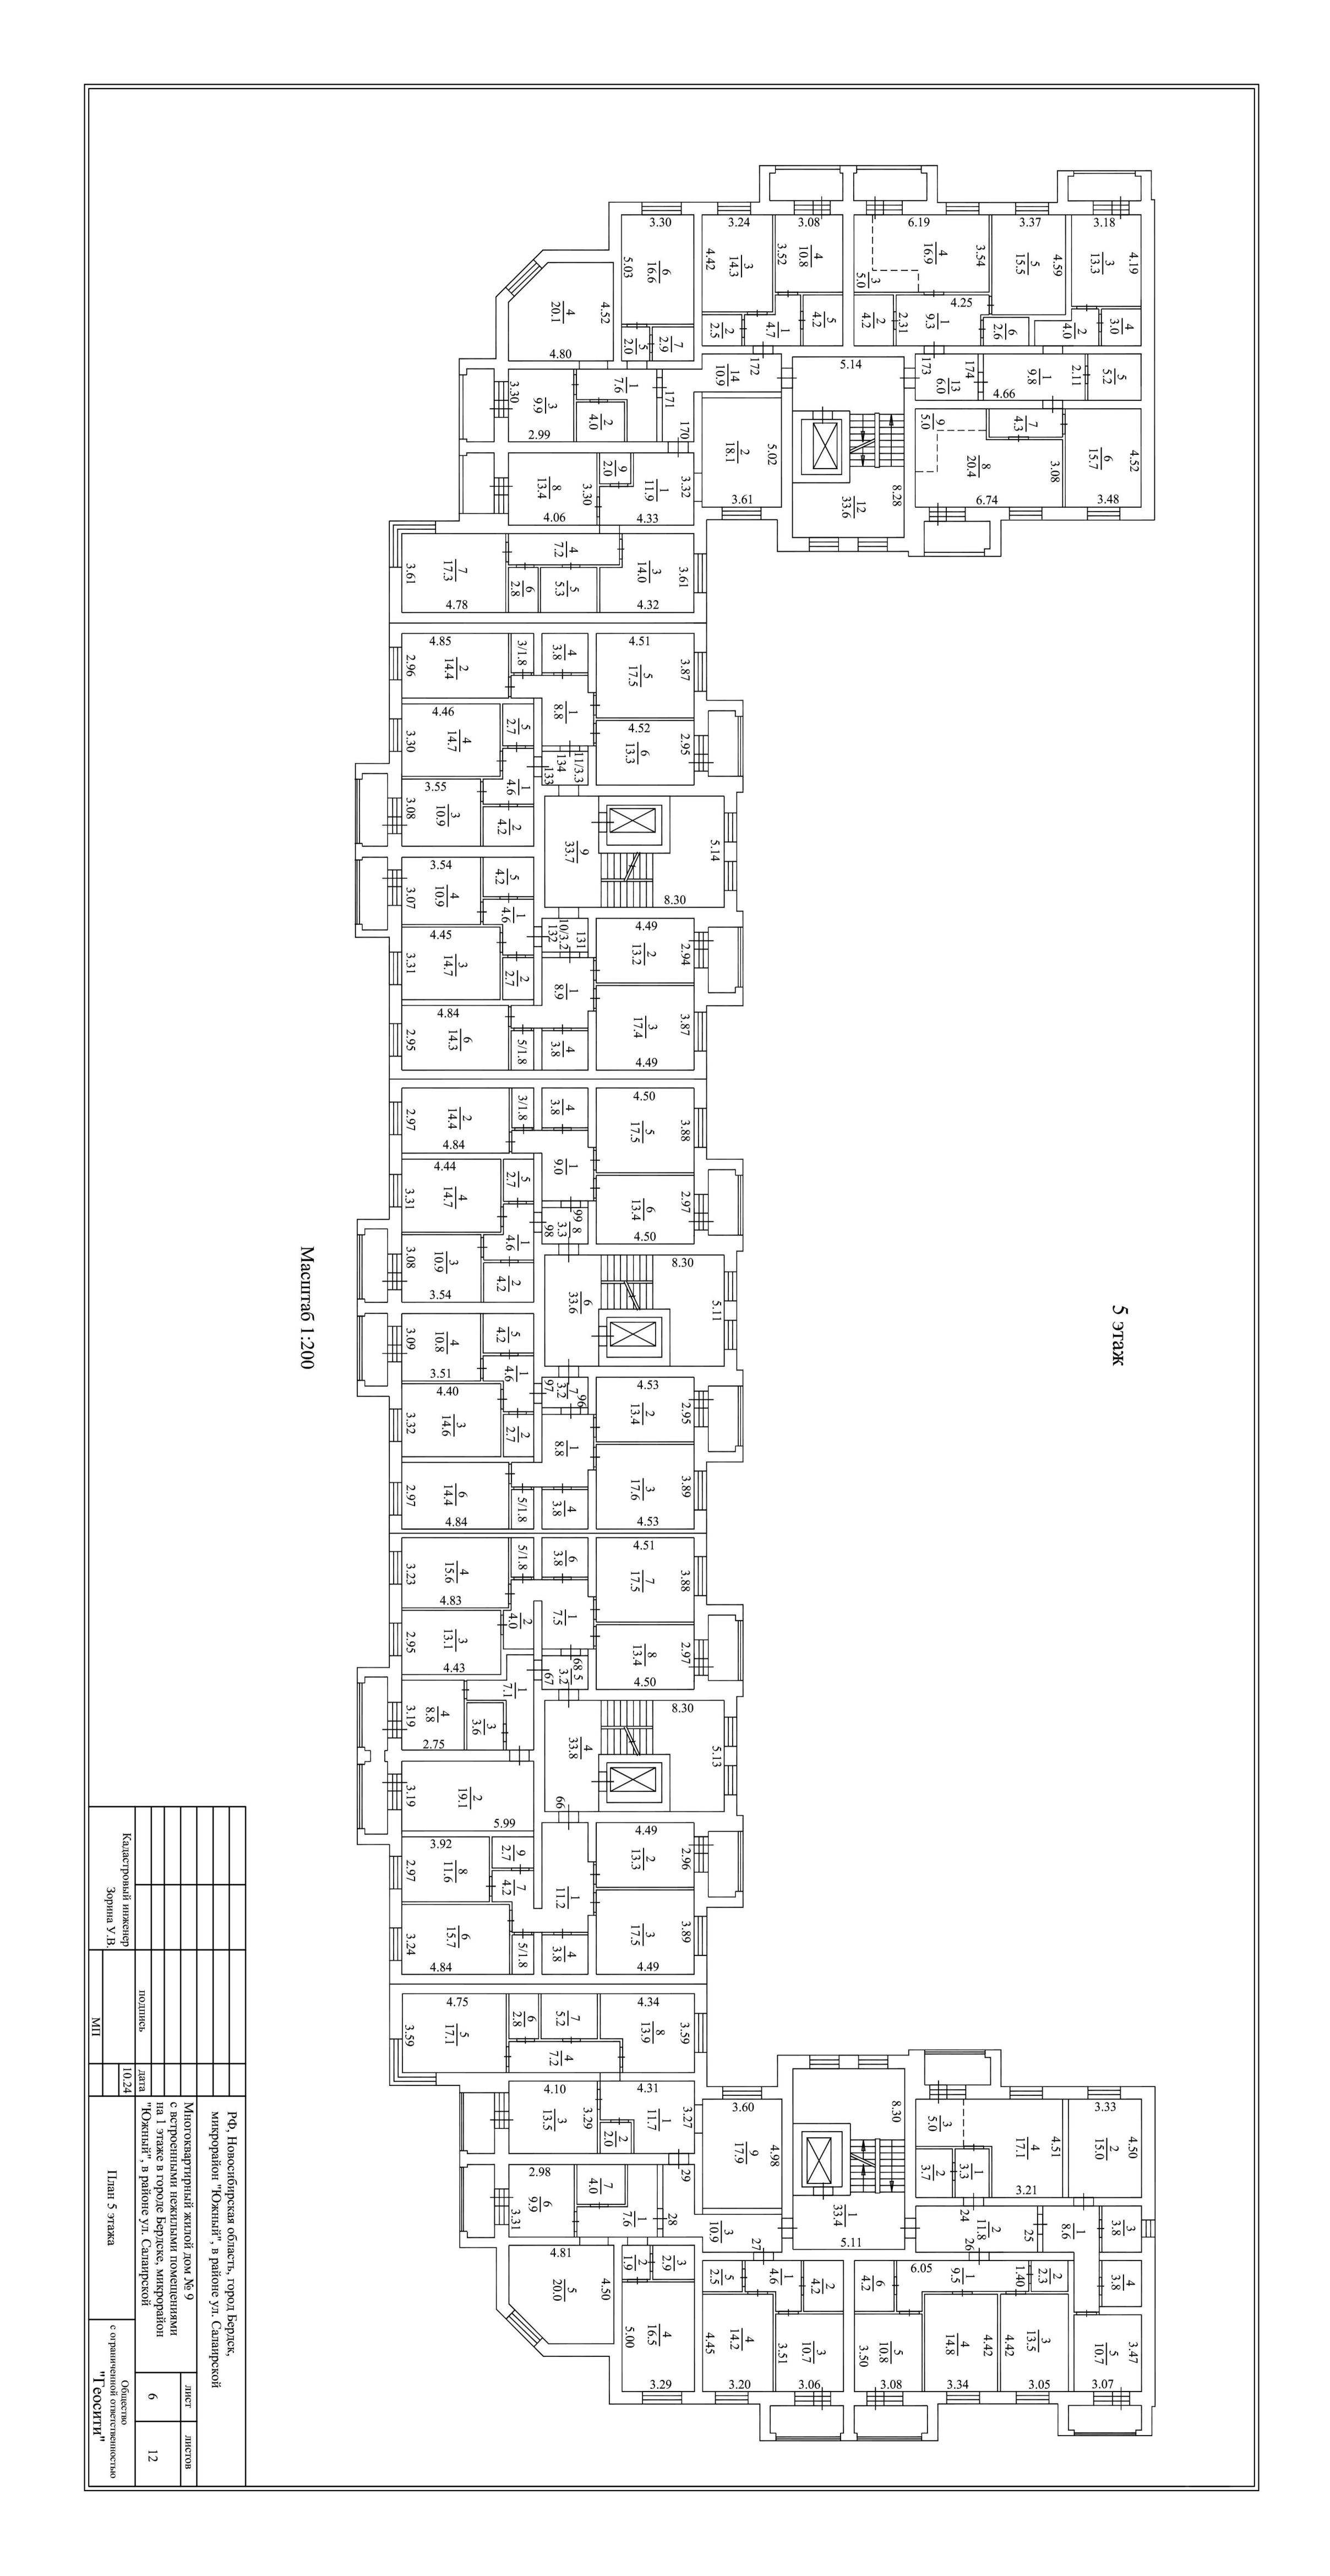


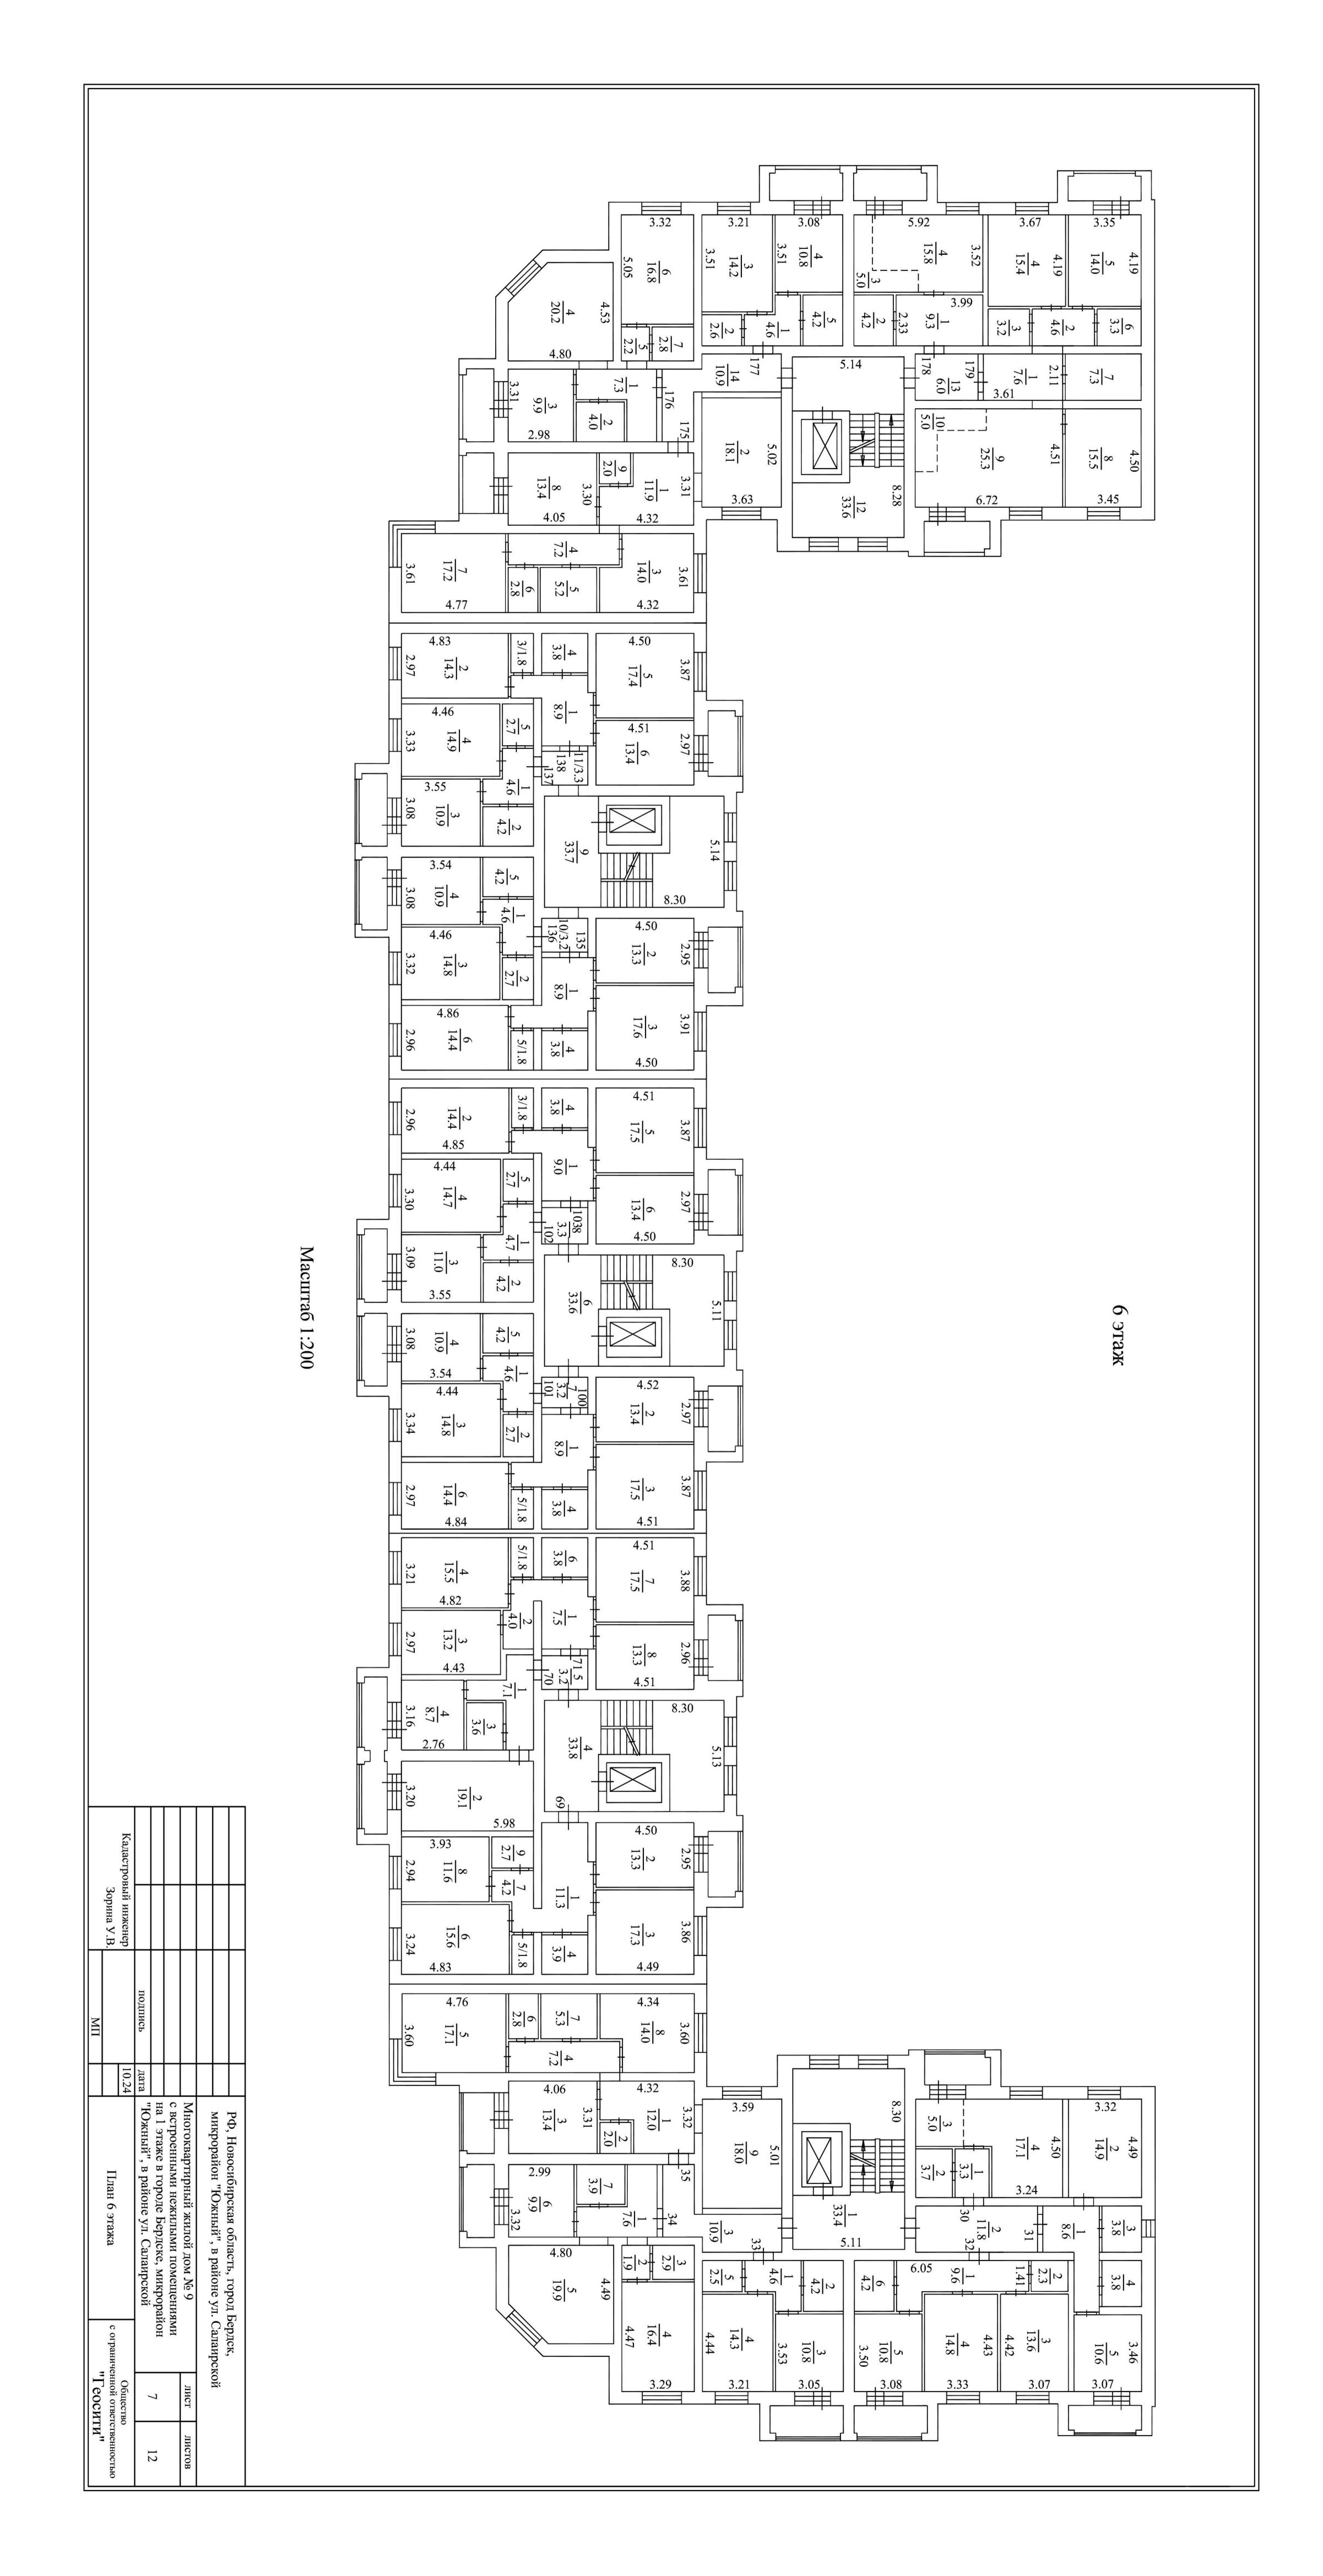





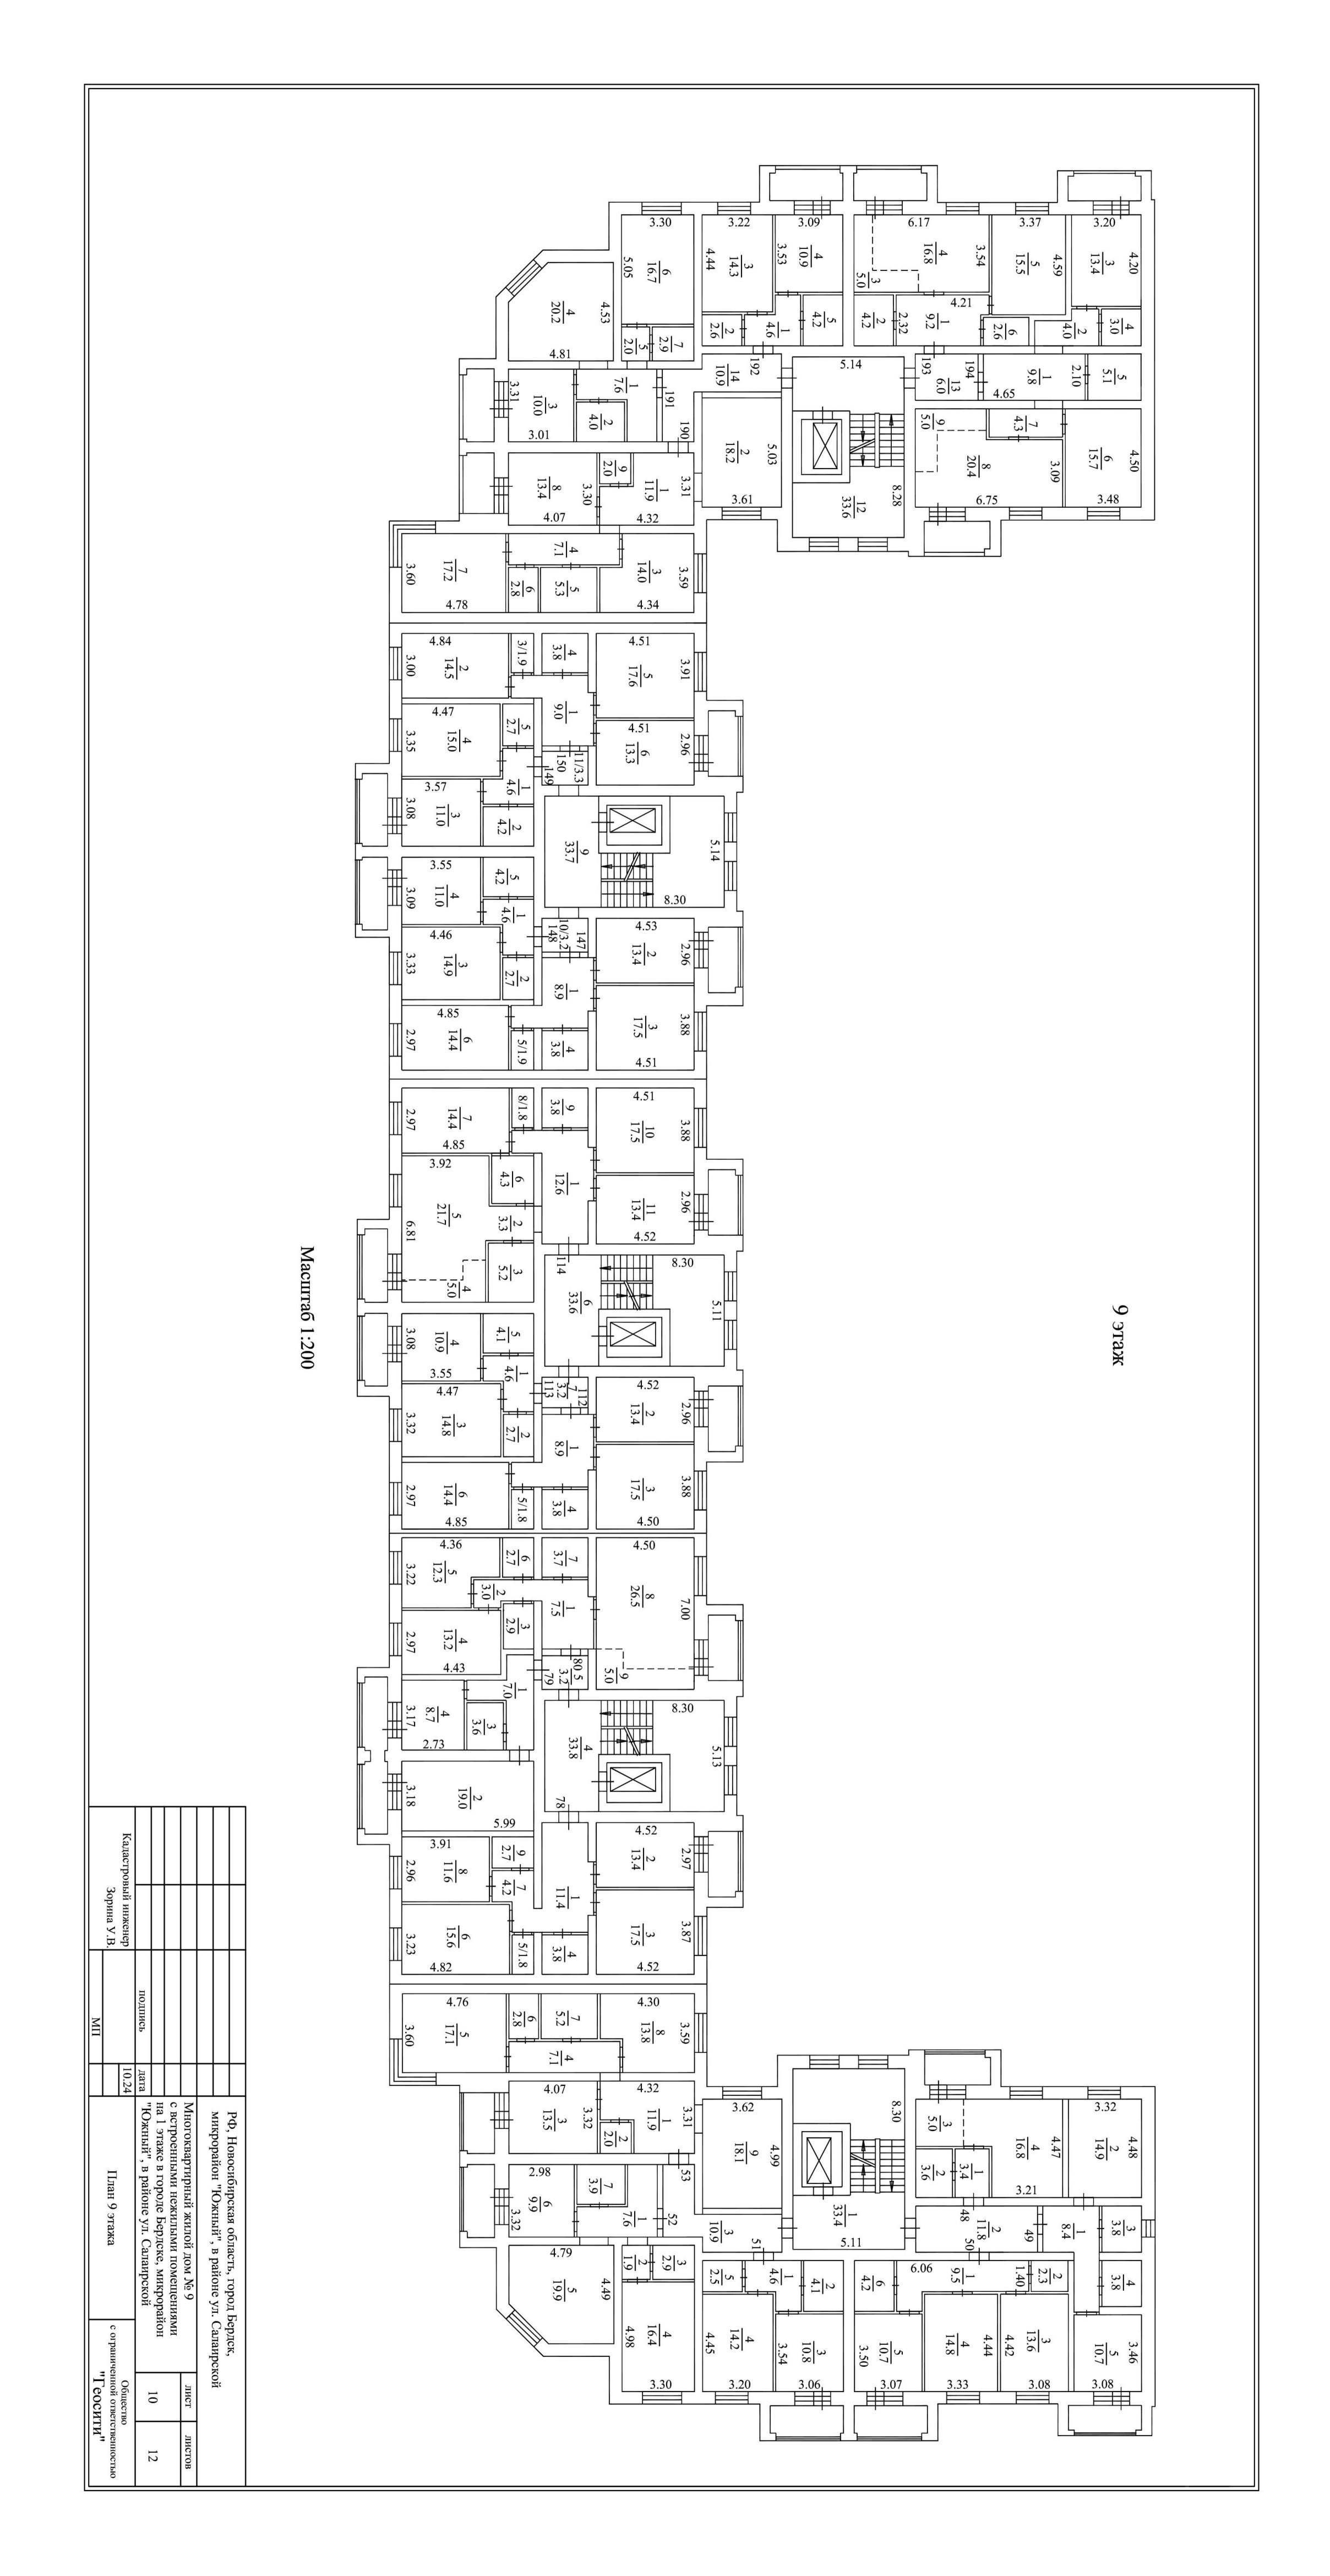

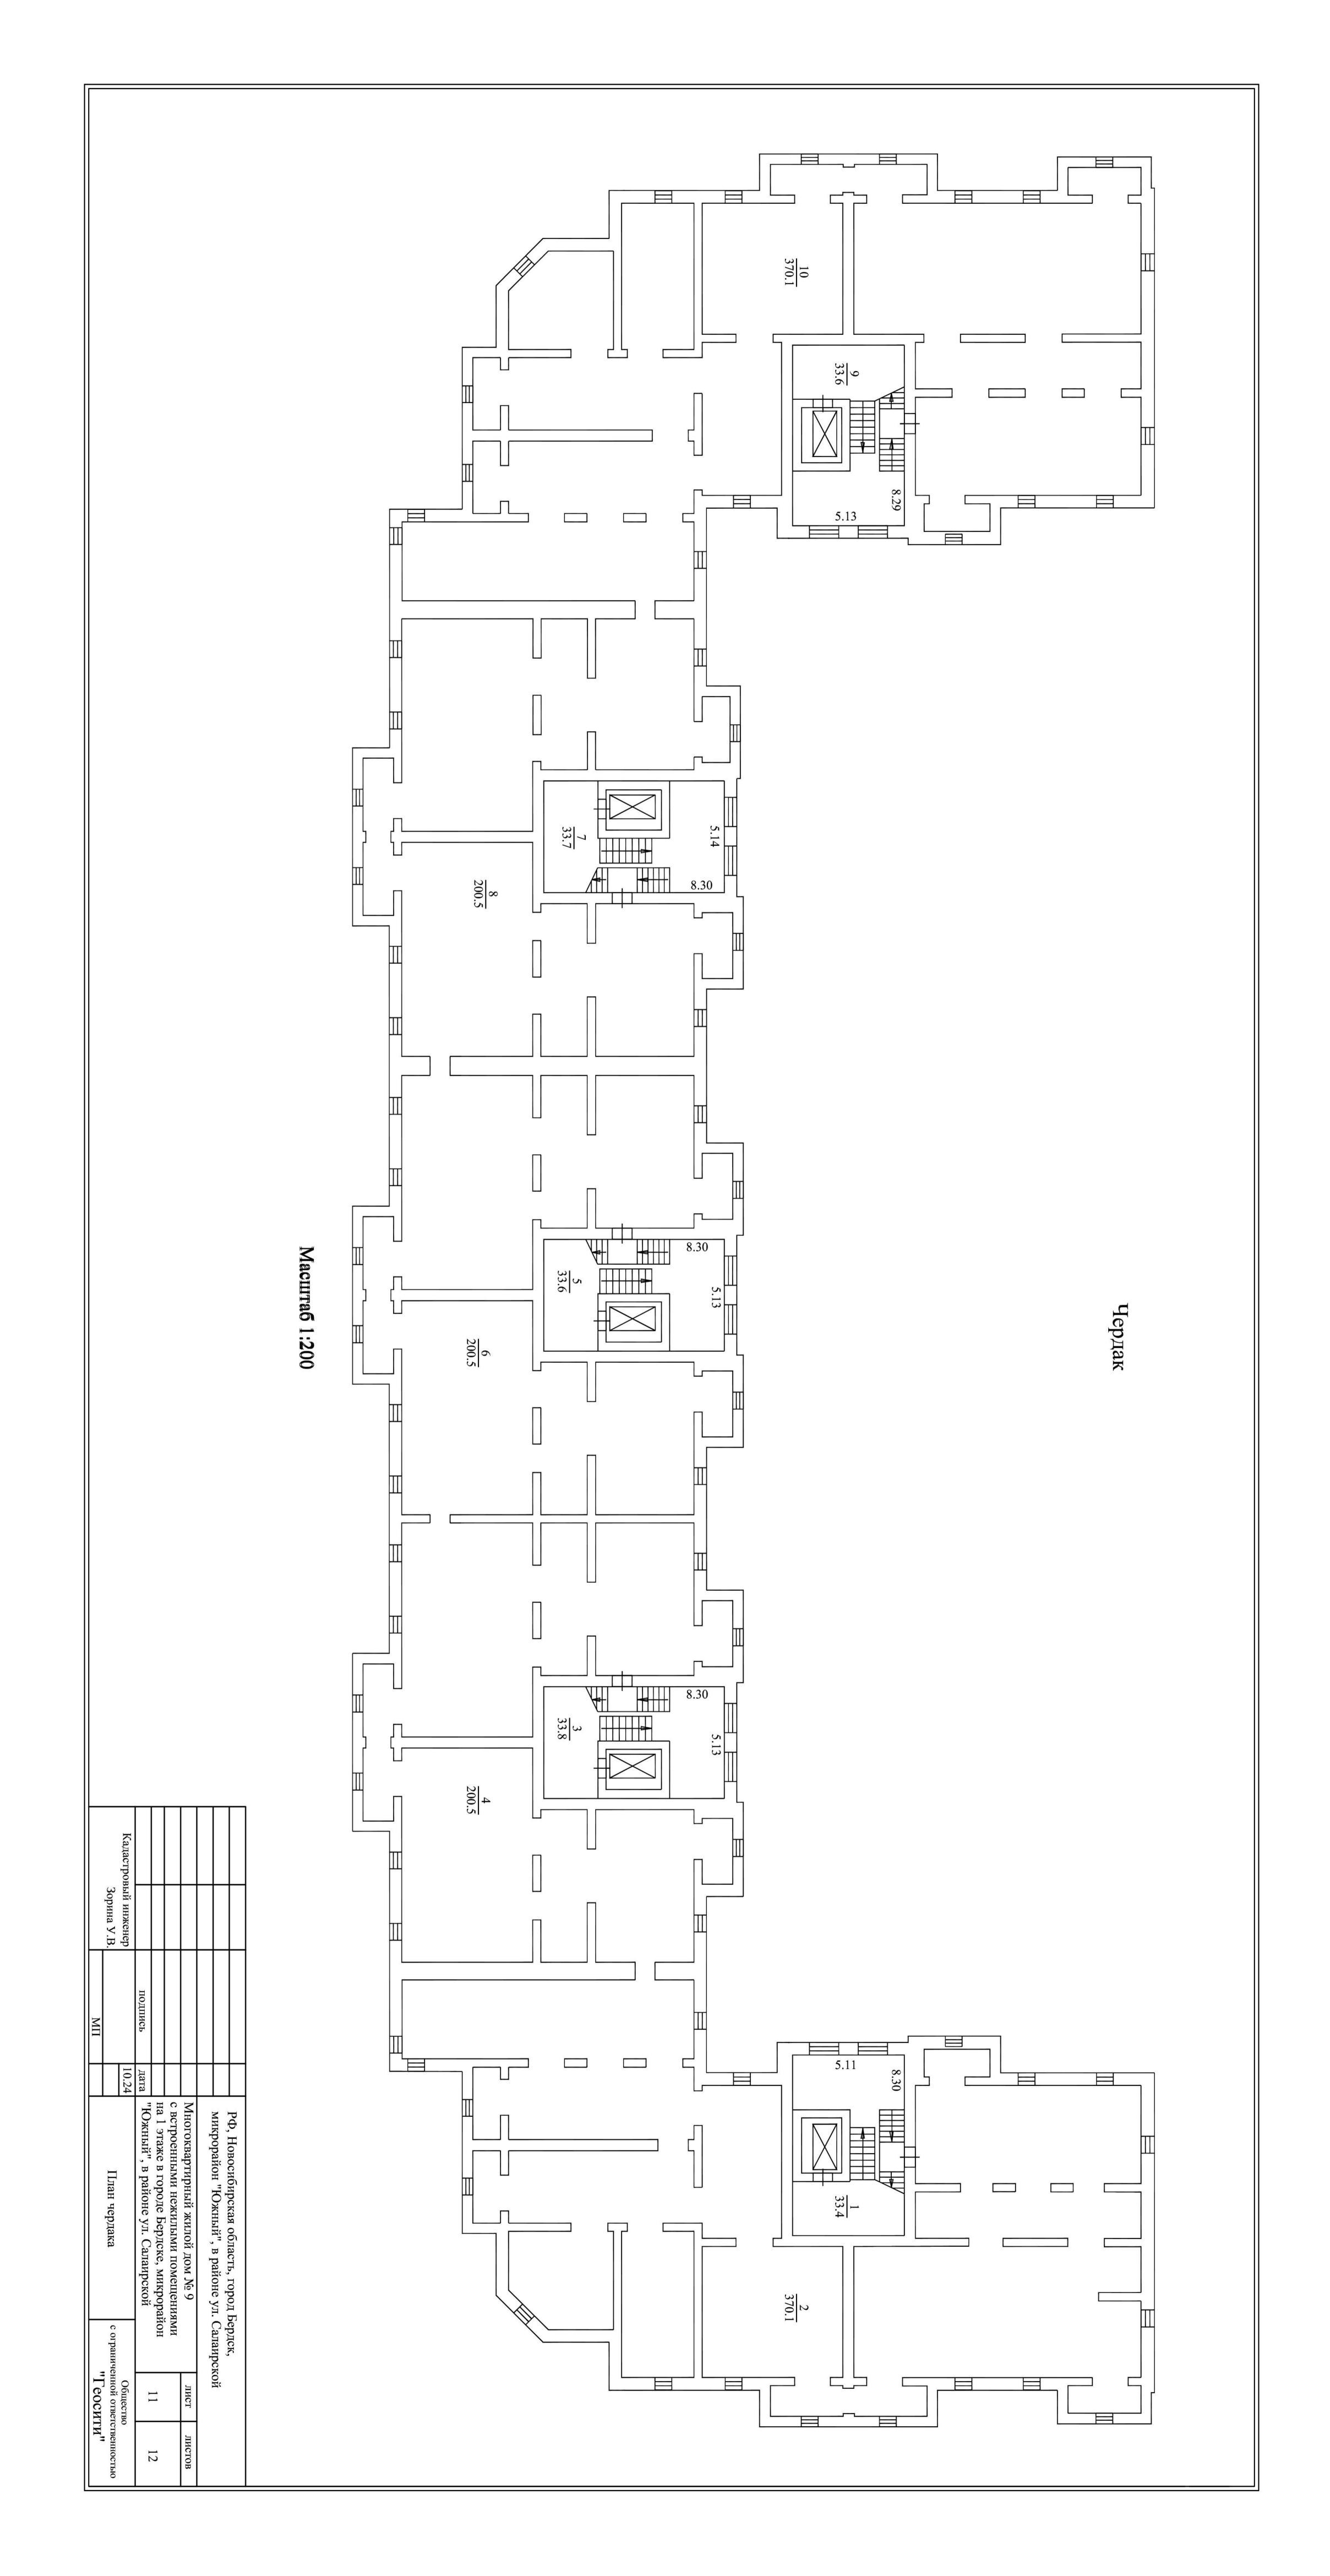

Отм.+26,900 (Машинное помещение) 8.28 8.29 $\frac{9}{24.4}$ 3.80 4.15 4.17 5.12 8.32 3.79 3.78 3.79 4.20 $\frac{8}{15.8}$ Масштаб 1:200 РФ, Новосибирская область, город Бердск, микрорайон "Южный", в районе ул. Салаирской Многоквартирный жилой дом № 9 с встроенными нежилыми помещениями на 1 этаже в городе Бердске, микрорайон "Южный", в районе ул. Салаирской лист листов 12 12 дата подпись Кадастровый инженер 10.24 Общество с ограниченной ответственностью Зорина У.В. План машинного помещения "Геосити" МΠ